




プランナーウォールGa パネル詳細 (1)

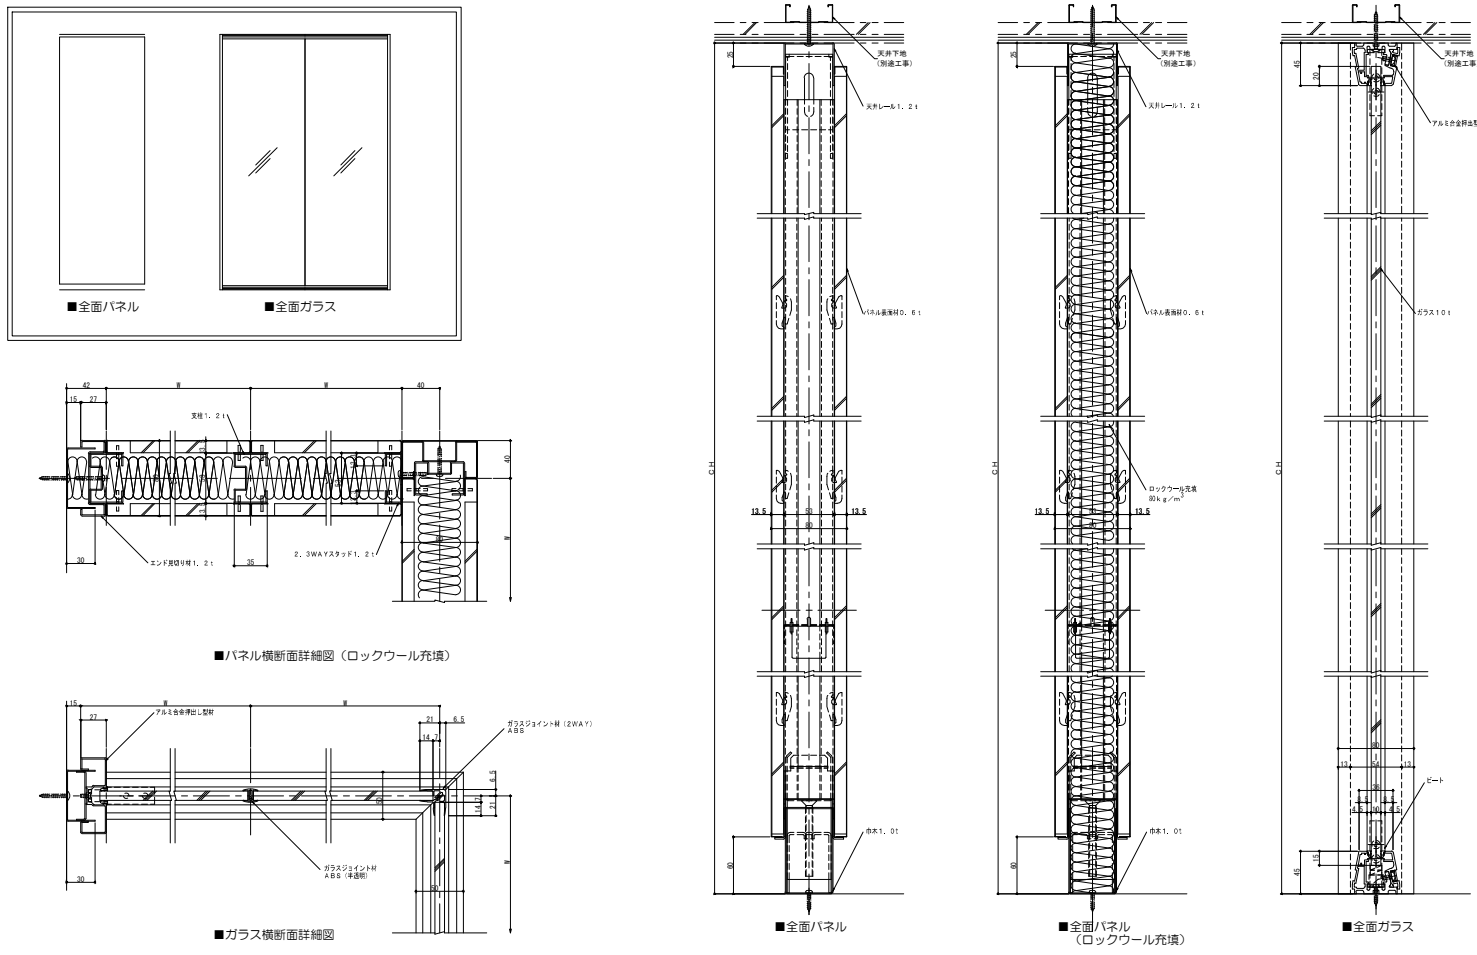


プランナーウォールGa 段積みパネル詳細 (3)

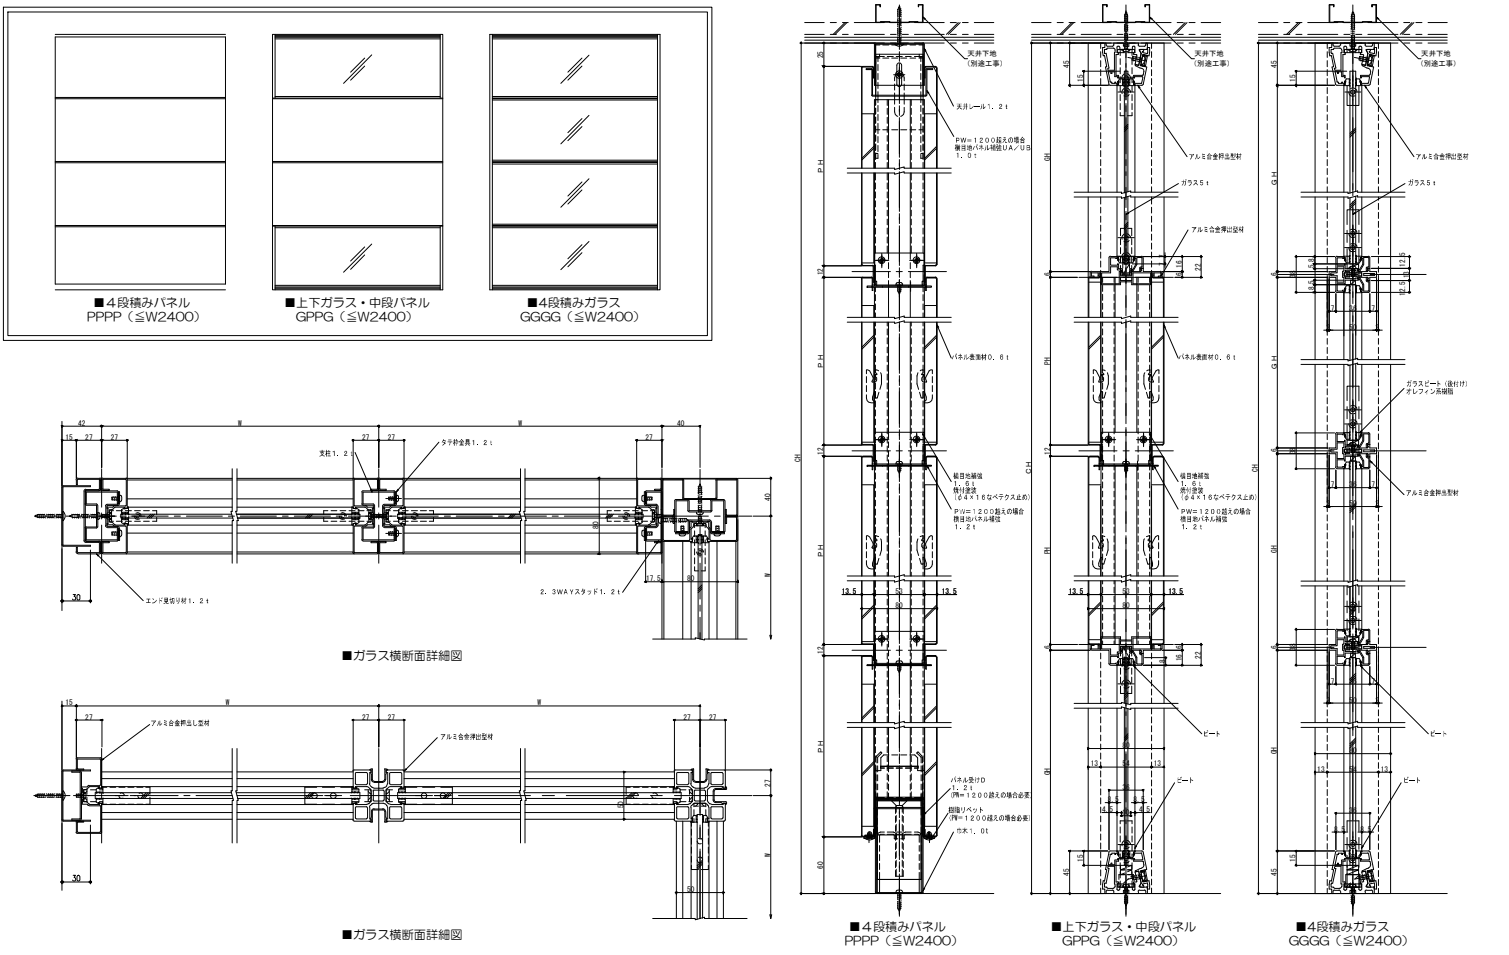


プランナーウォールGa パネル詳細 (2)

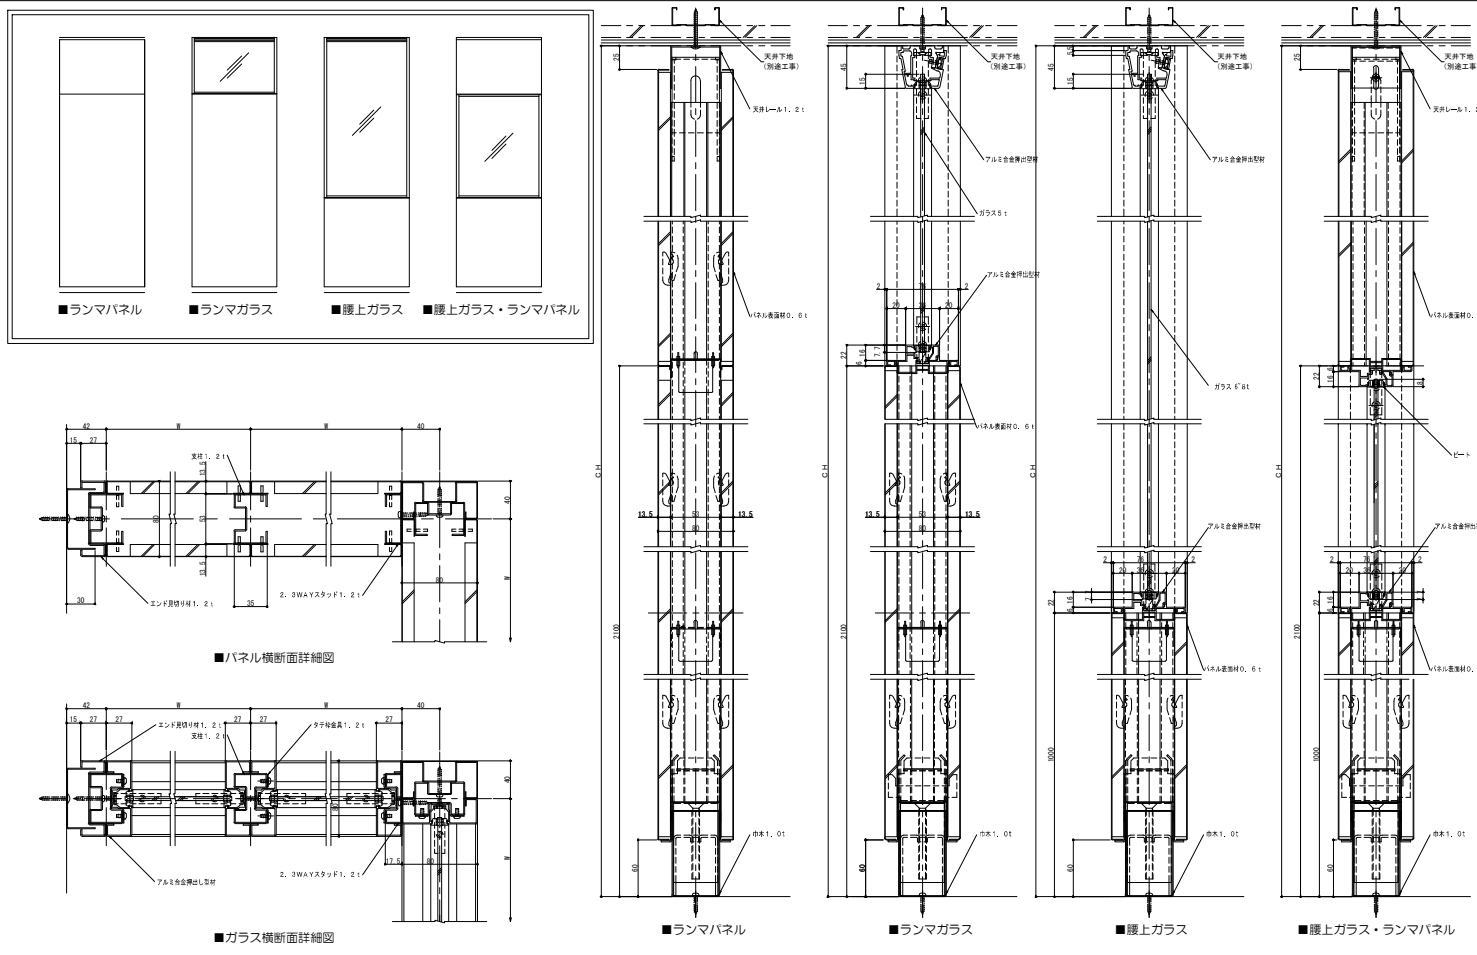


スチールパーティション Ga ドア詳細 (1)

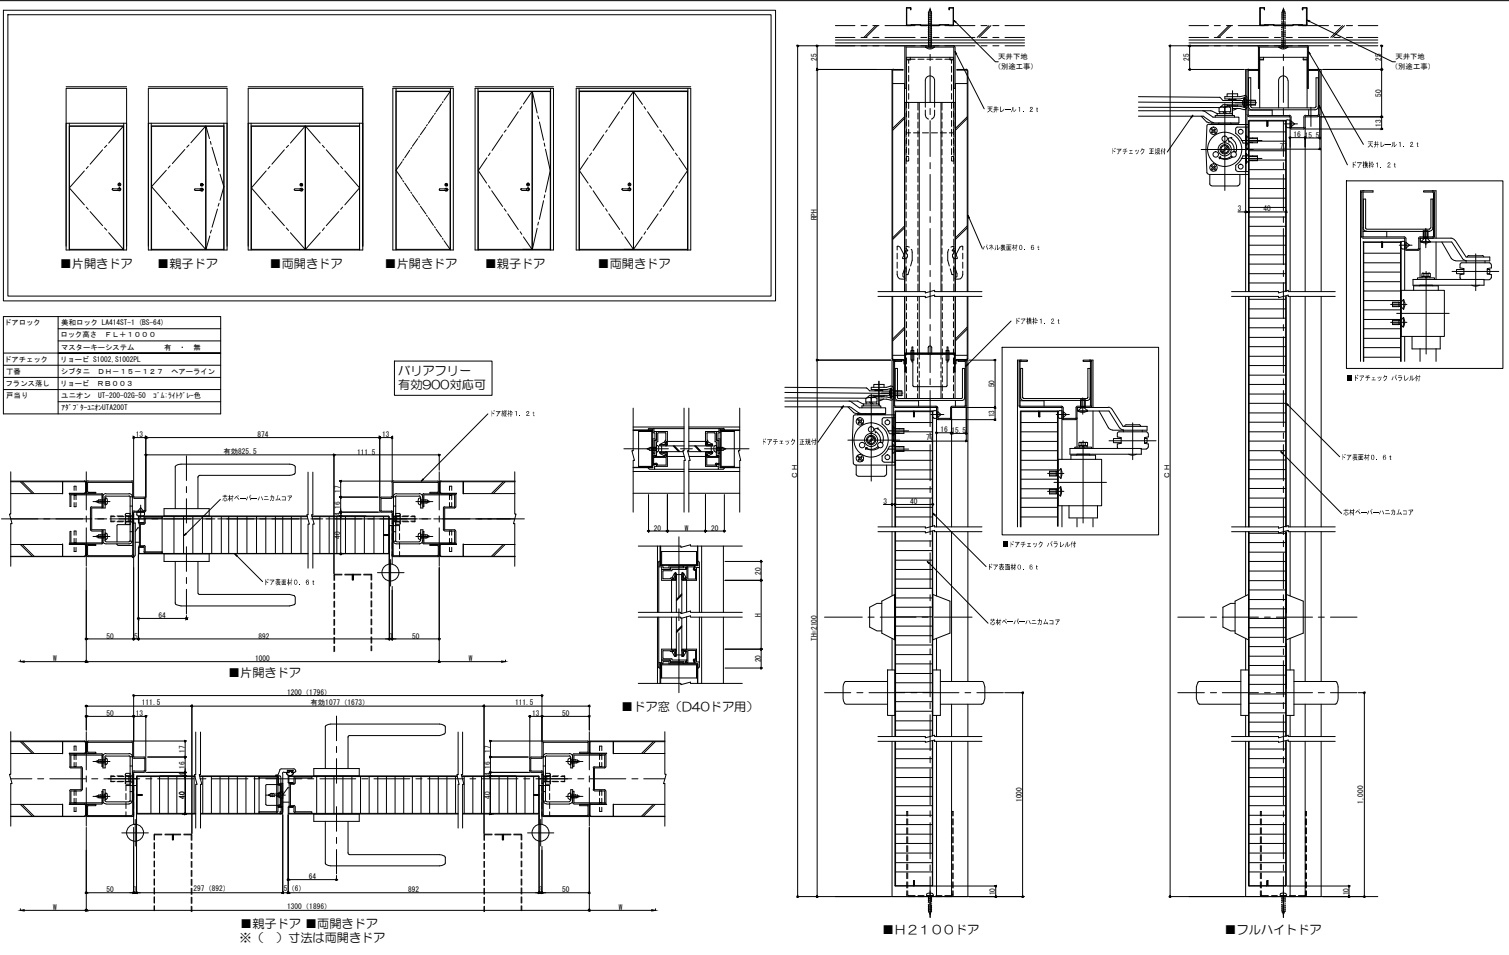


プランナーウォールGa+ パネル詳細 (1)

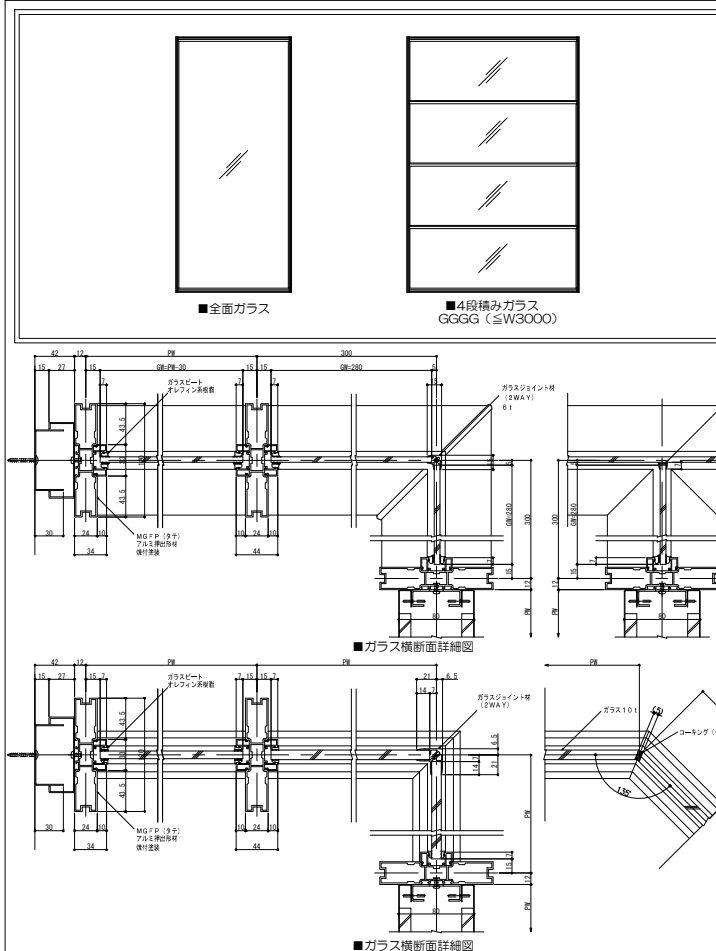


スチールパーティション Ga+ 引戸ガラスドア詳細 (1)

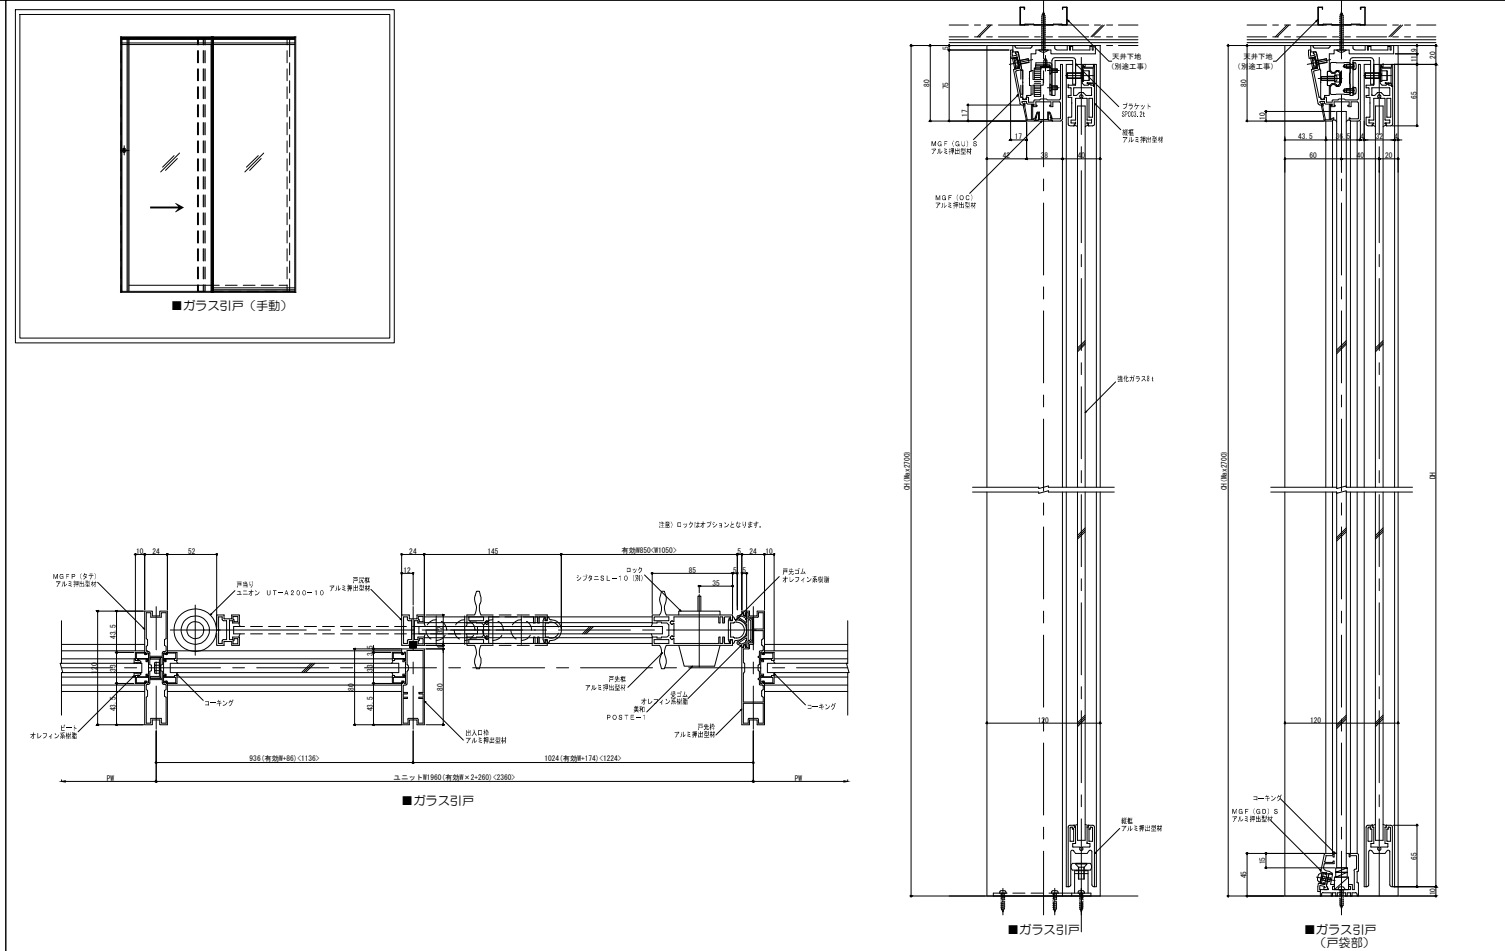


プランナーウォールGa+ パネル詳細 (2)

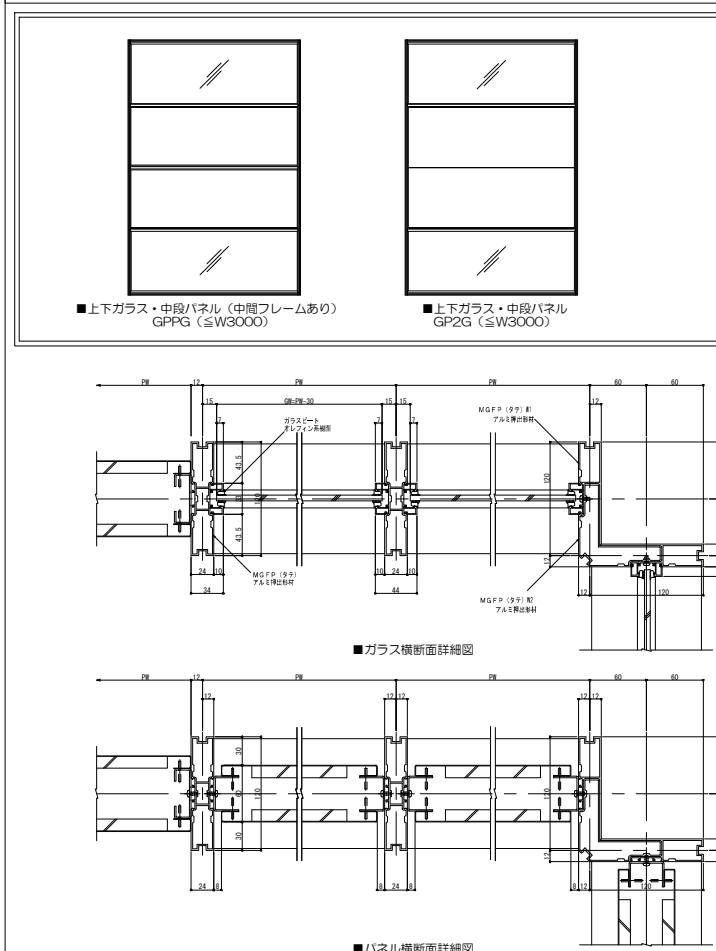


スチールパーティション Ga テンパーガラスドア詳細 (2)

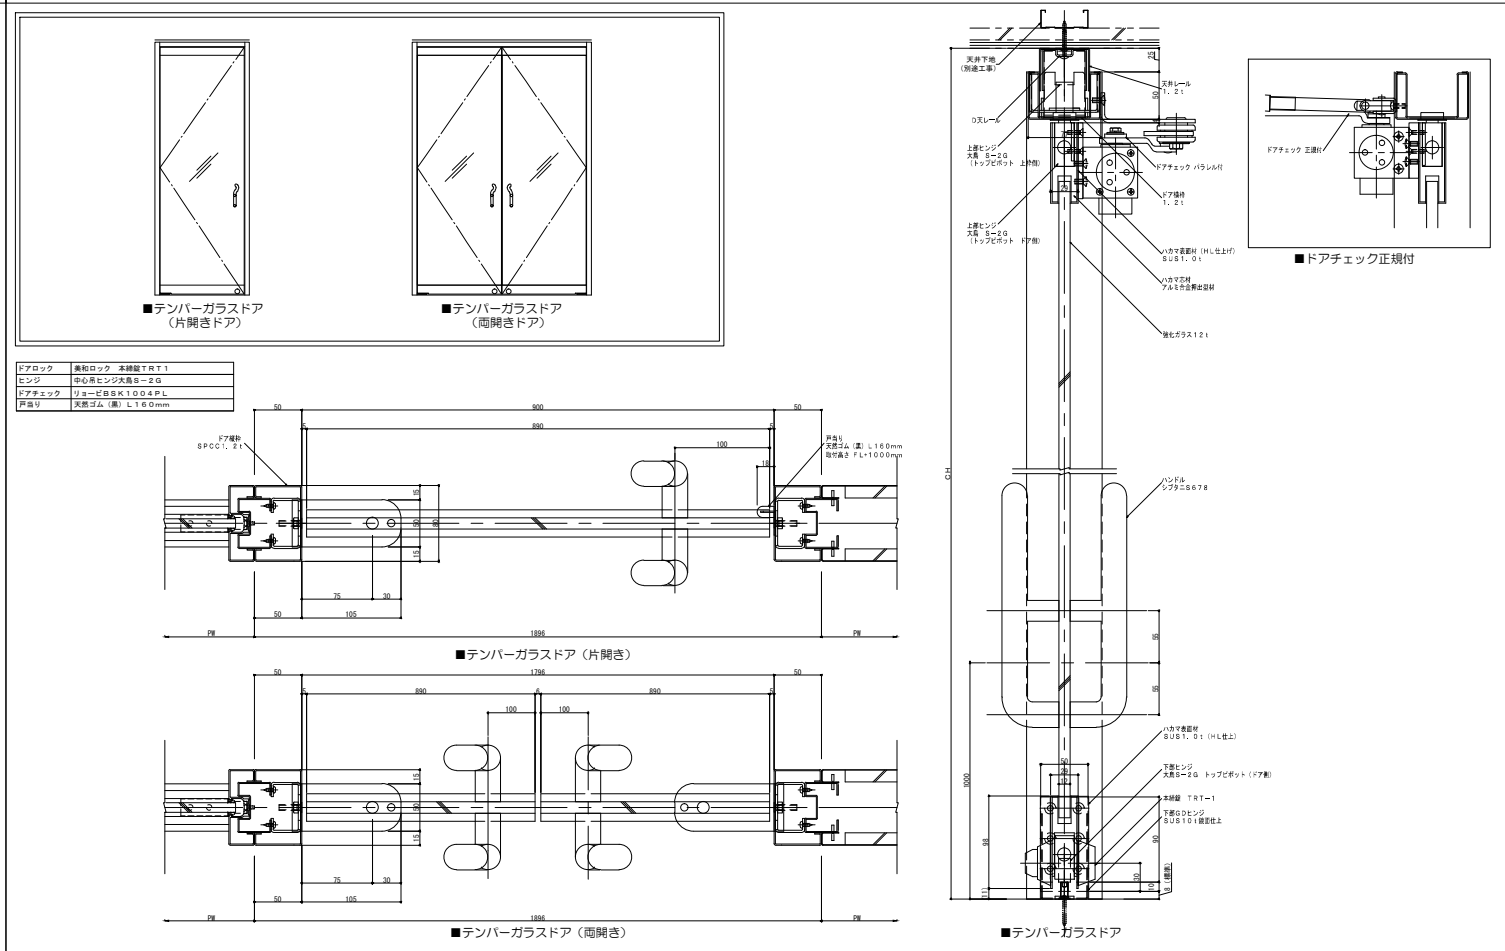

プランナーウォールGaW パネル詳細 (1)

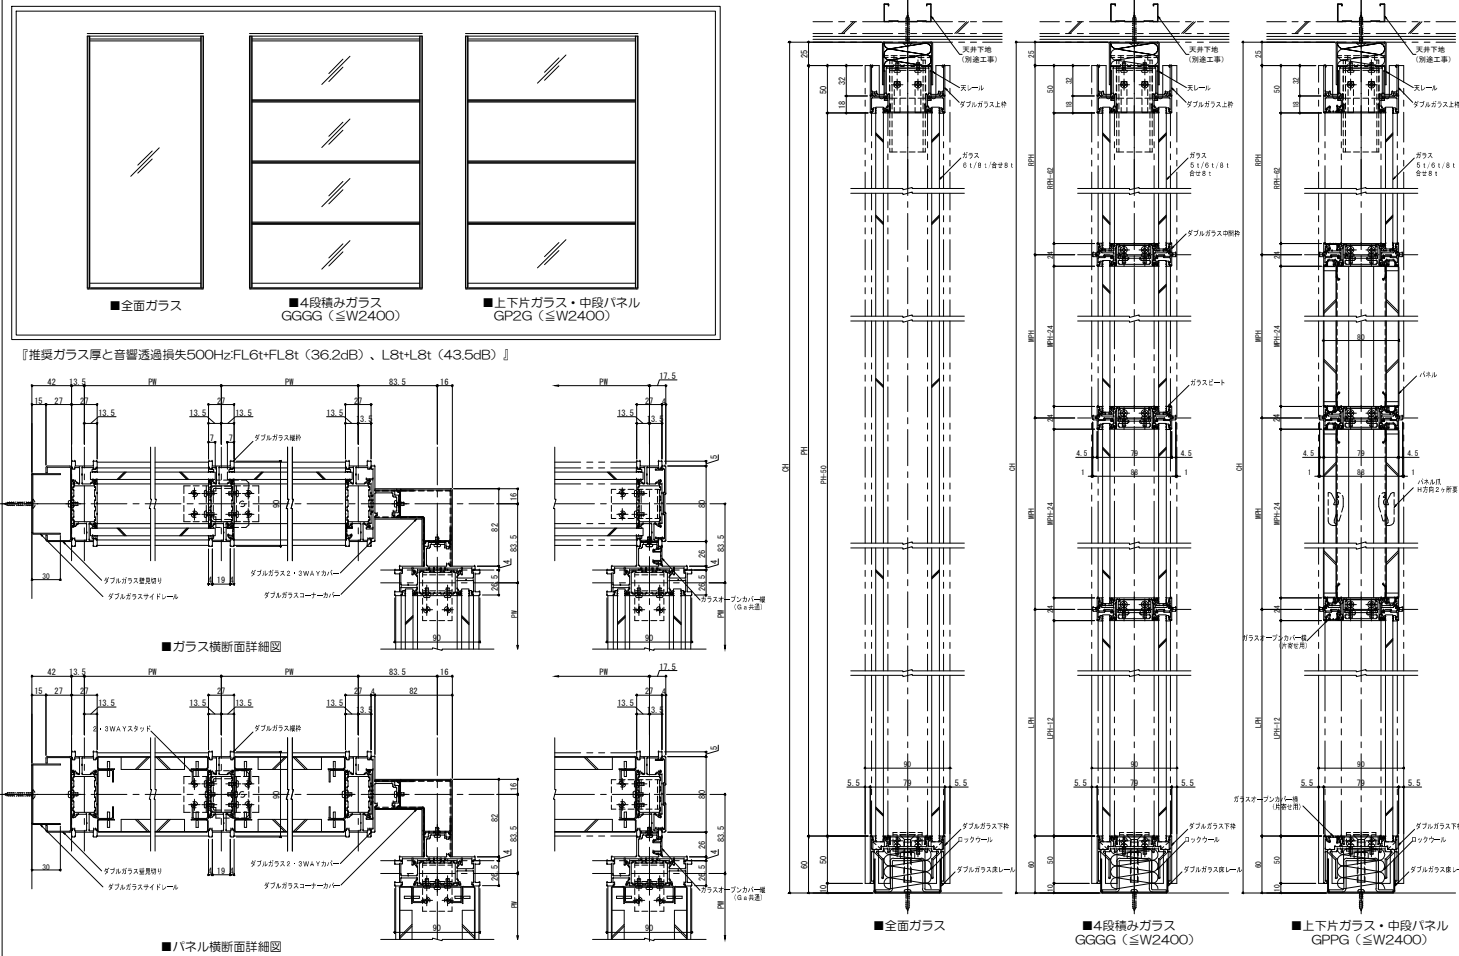

プランナーウォールGaf パネル詳細 (1)

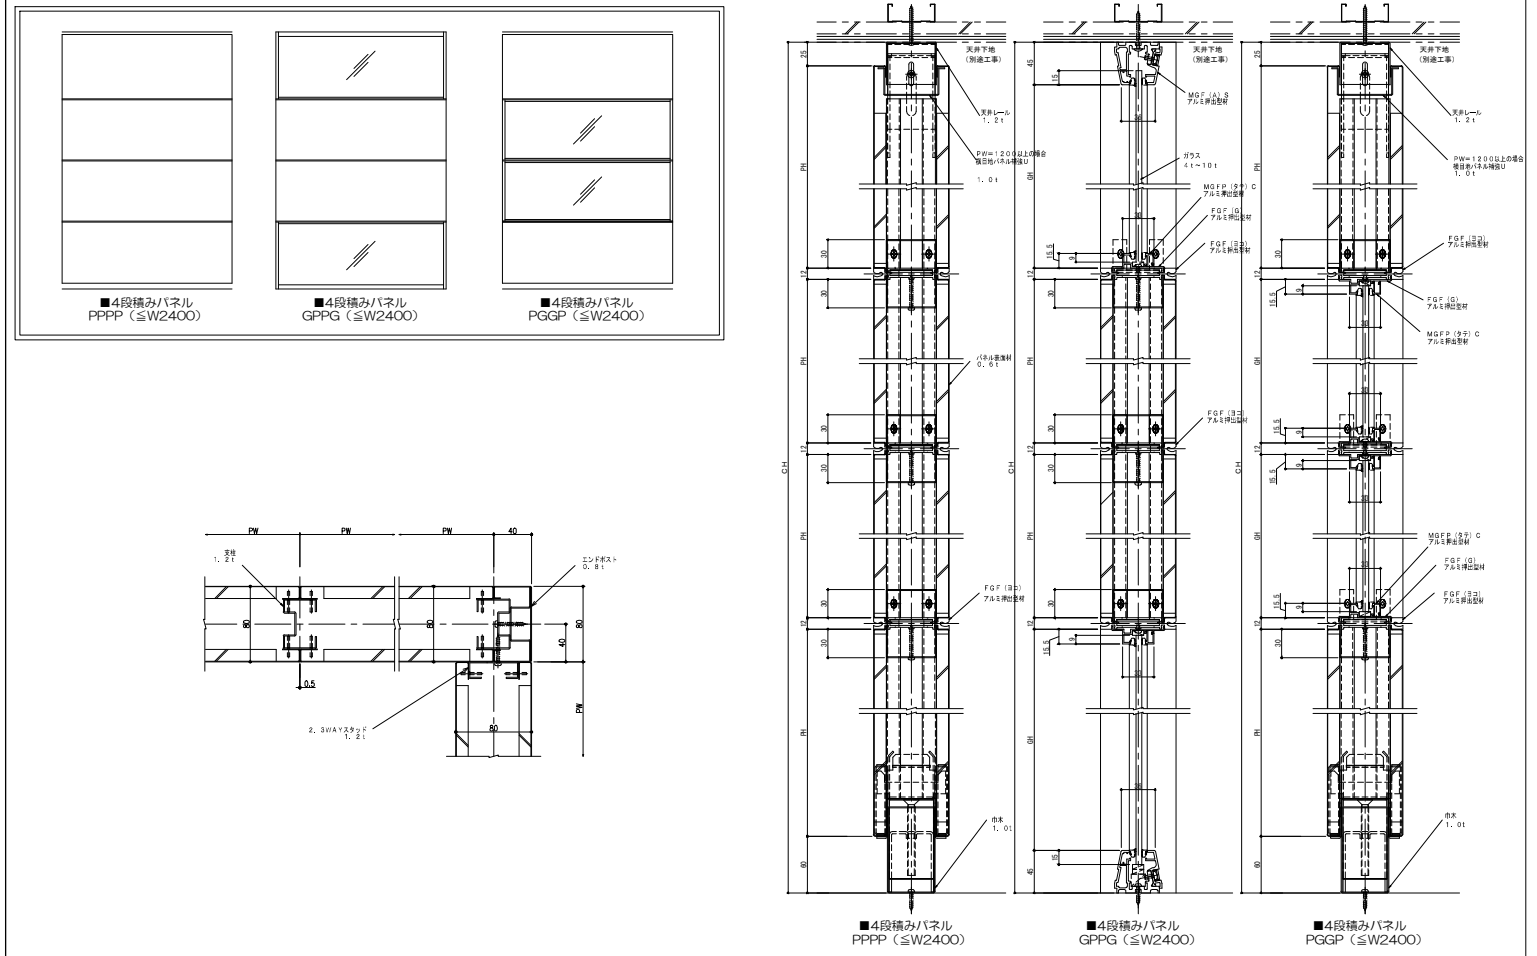

プランナーウォールGaW ブラインド内蔵詳細 (2)

