




プランナーウォール21/21S パネル詳細(1)

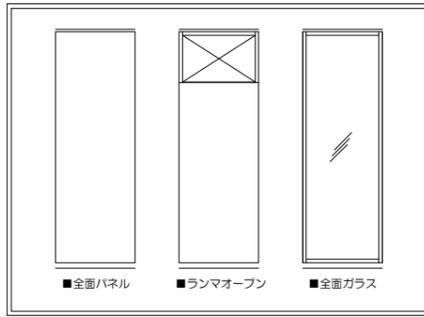


※部21Sは、CH2500、CH2700、CH3000以外はパネル上端カットになります。
 ■21のWH色のみパネル部はカラー鋼板0.5tとなります。
 (場合により焼付塗装鋼板0.6tの供給もございます。)

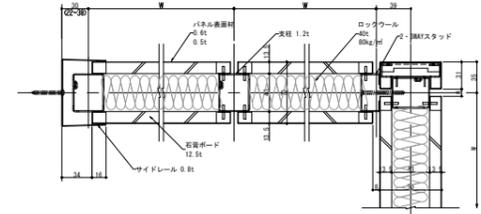


■パネル横断面詳細図(ロックワール充填)

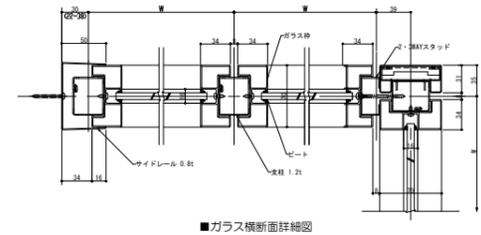


■ガラス横断面詳細図

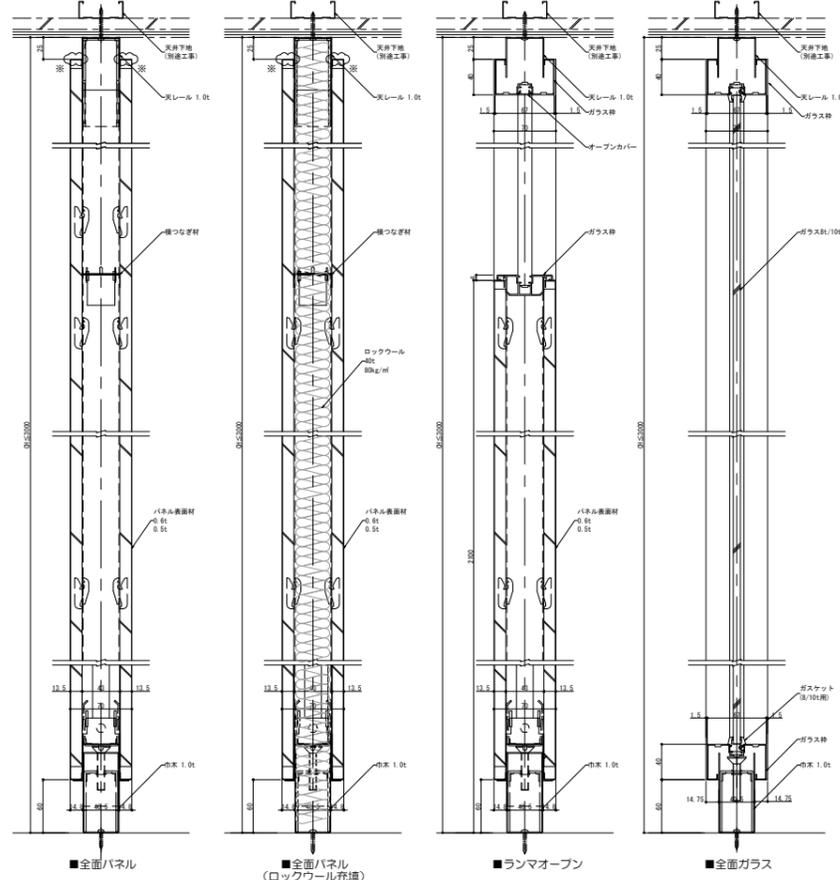


プランナーウォール21/21S パネル詳細(2)

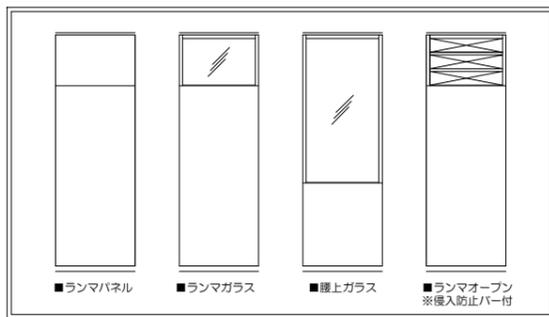


※部21Sは、CH2500、CH2700、CH3000以外はパネル上端カットになります。
 ■21のWH色のみパネル部はカラー鋼板0.5tとなります。
 (場合により焼付塗装鋼板0.6tの供給もございます。)

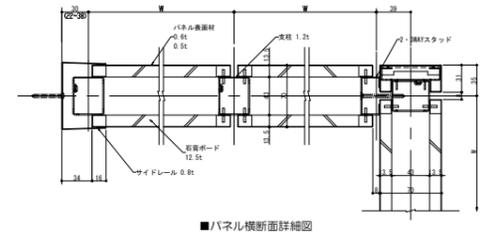


■パネル横断面詳細図

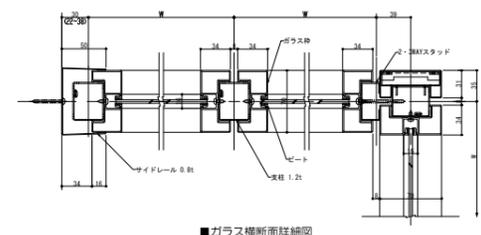


■ガラス横断面詳細図

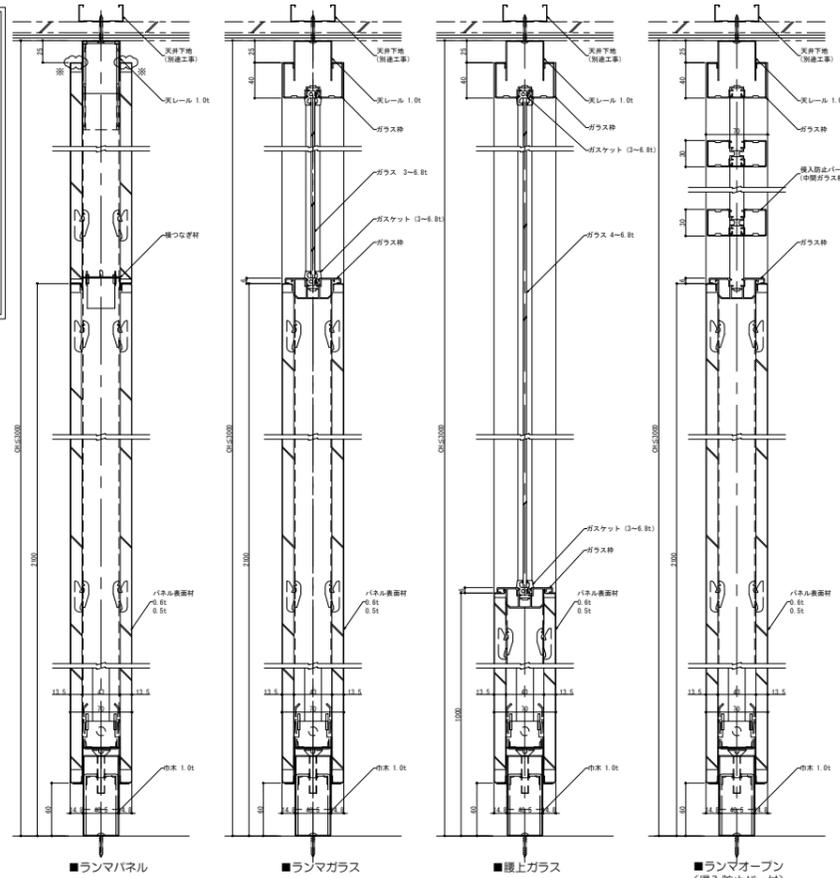


プランナーウォール21 段積みパネル詳細(3)

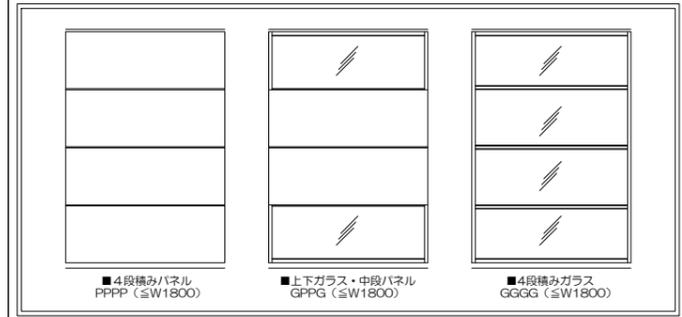


■21のWH色のみパネル部はカラー鋼板0.5tとなります。
 (場合により焼付塗装鋼板0.6tの供給もございます。)

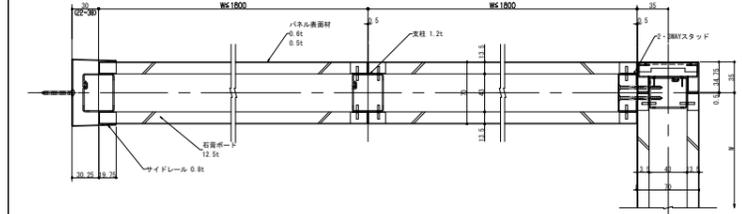


■パネル横断面詳細図

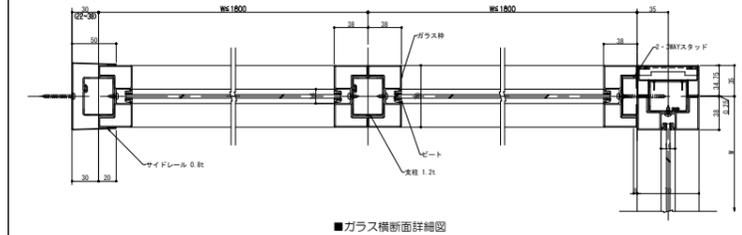




■ガラス横断面詳細図

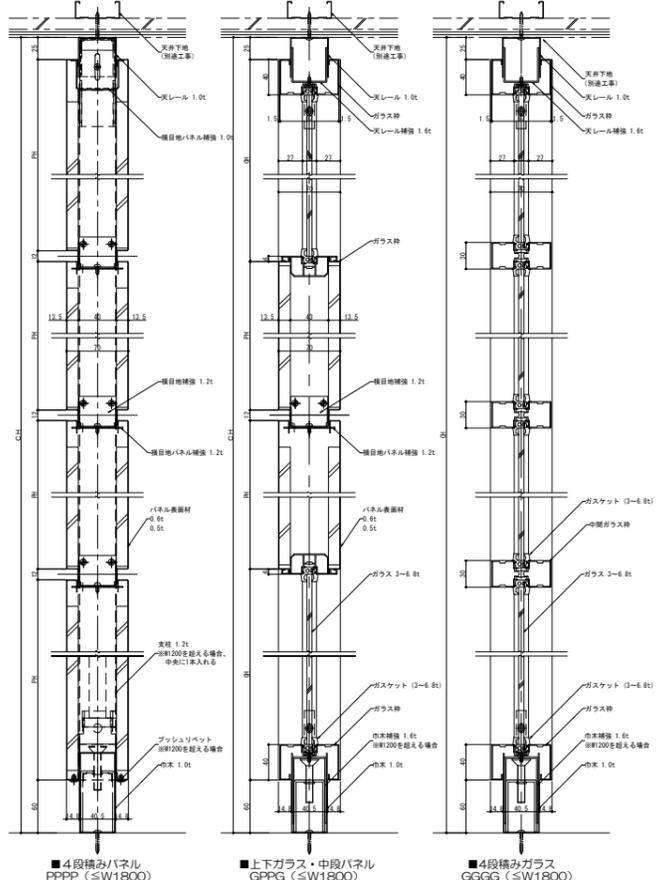


プランナーウォール21/21S ドア詳細(1)

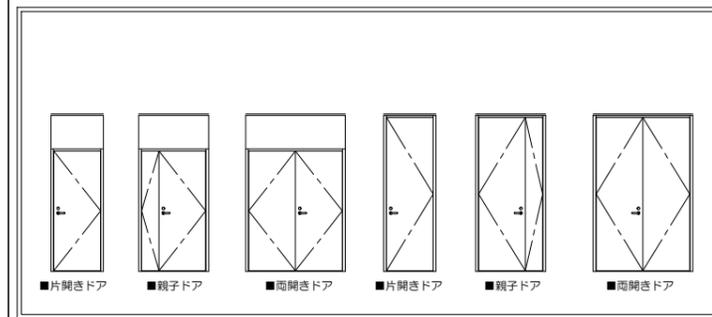


■21のWH色のみパネル部はカラー鋼板0.5tとなります。(場合により焼付塗装鋼板0.6tの供給もございます。)

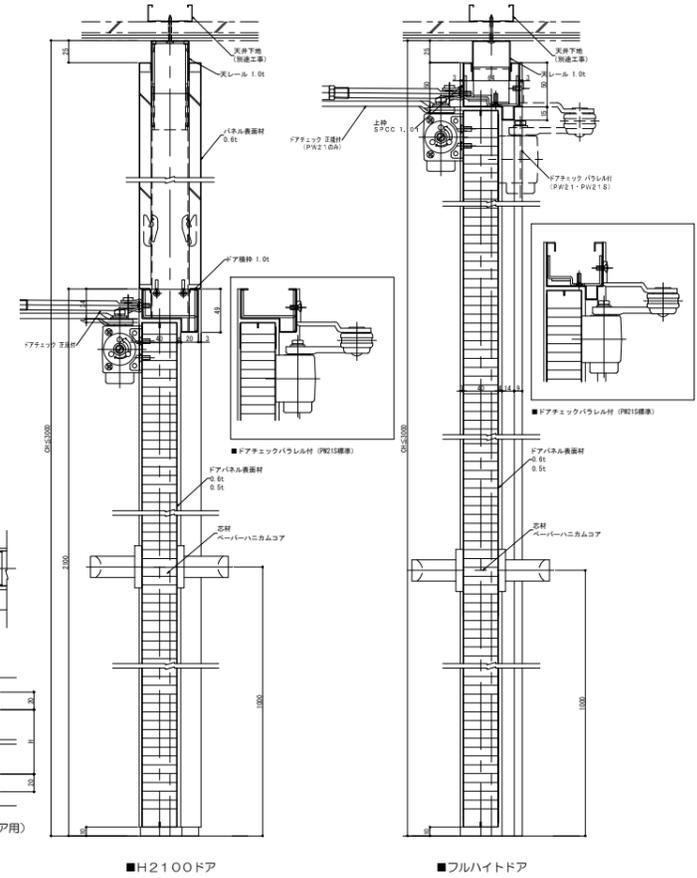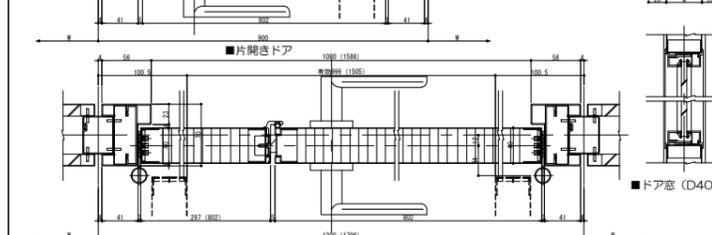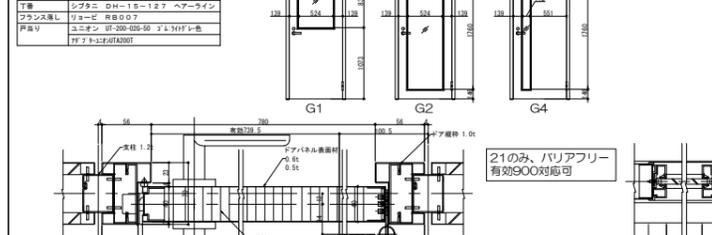


プランナーウォール21 スタンドタイプ詳細 (4)

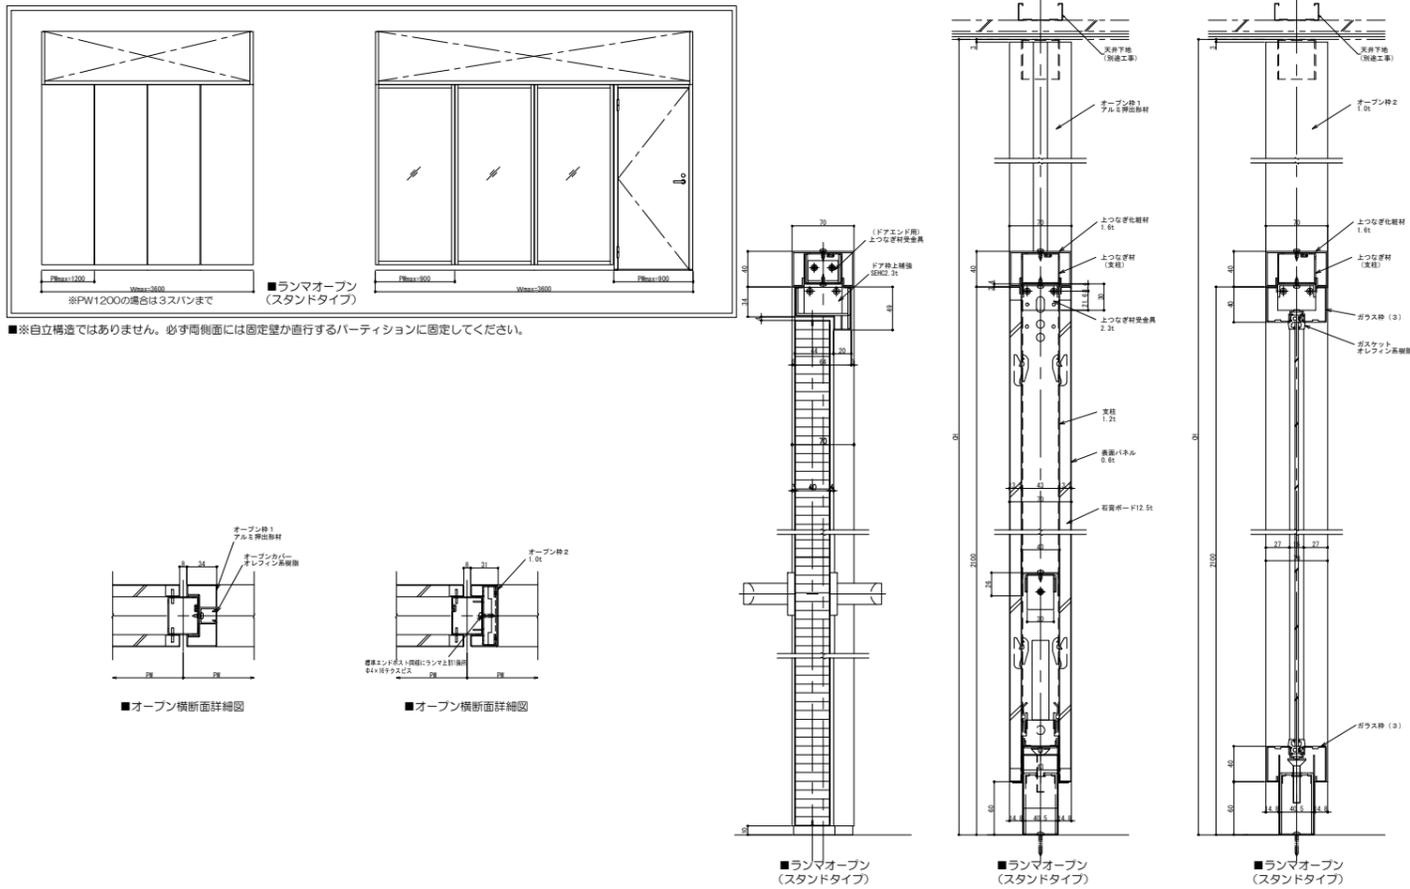


プランナーウォール21 部屋外/部屋内 色違い詳細 (6-1)

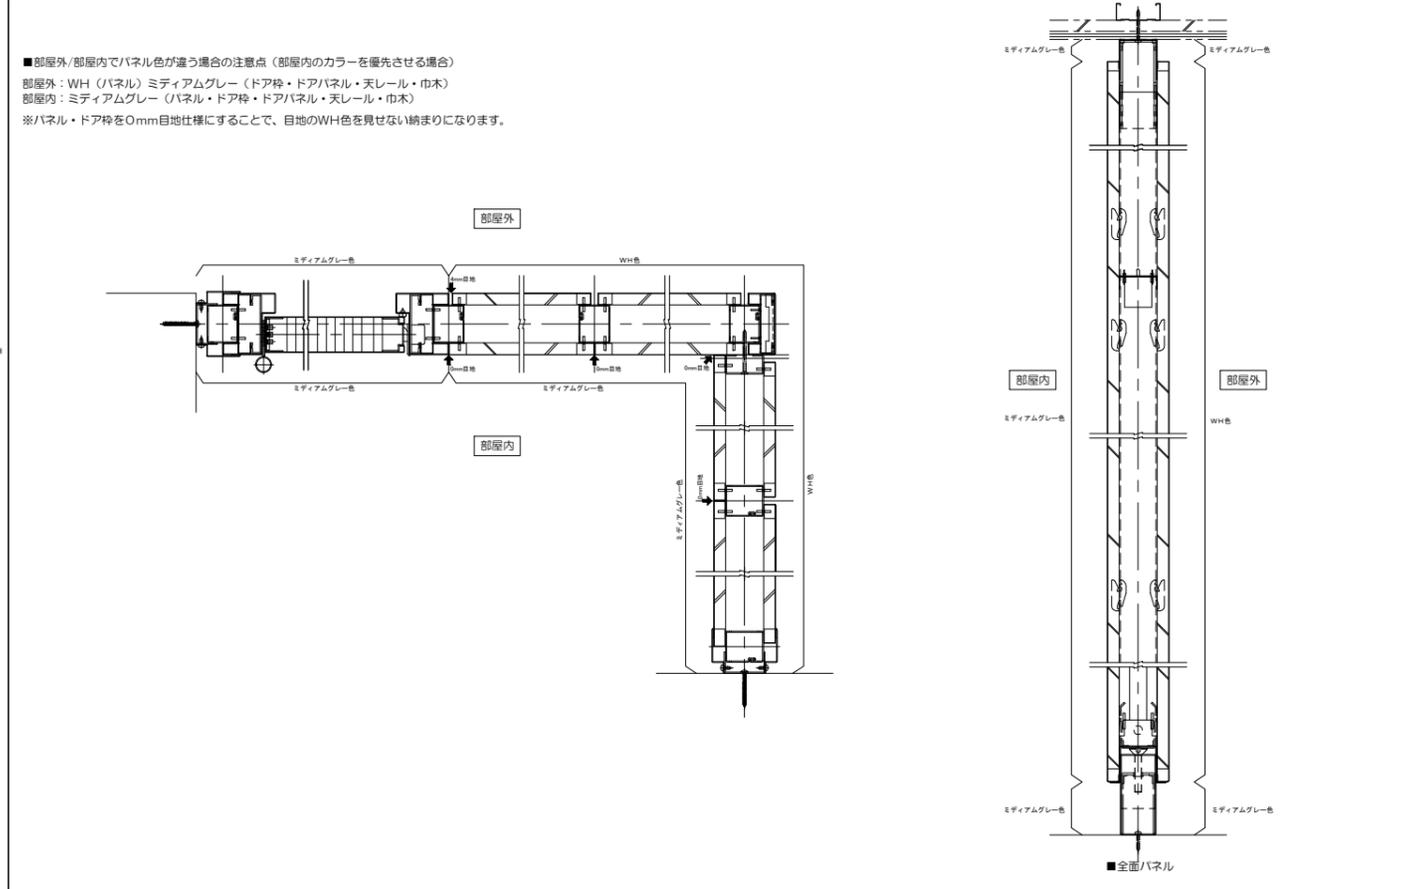



プランナーウォール21/21S 連装ガラス詳細 (5)

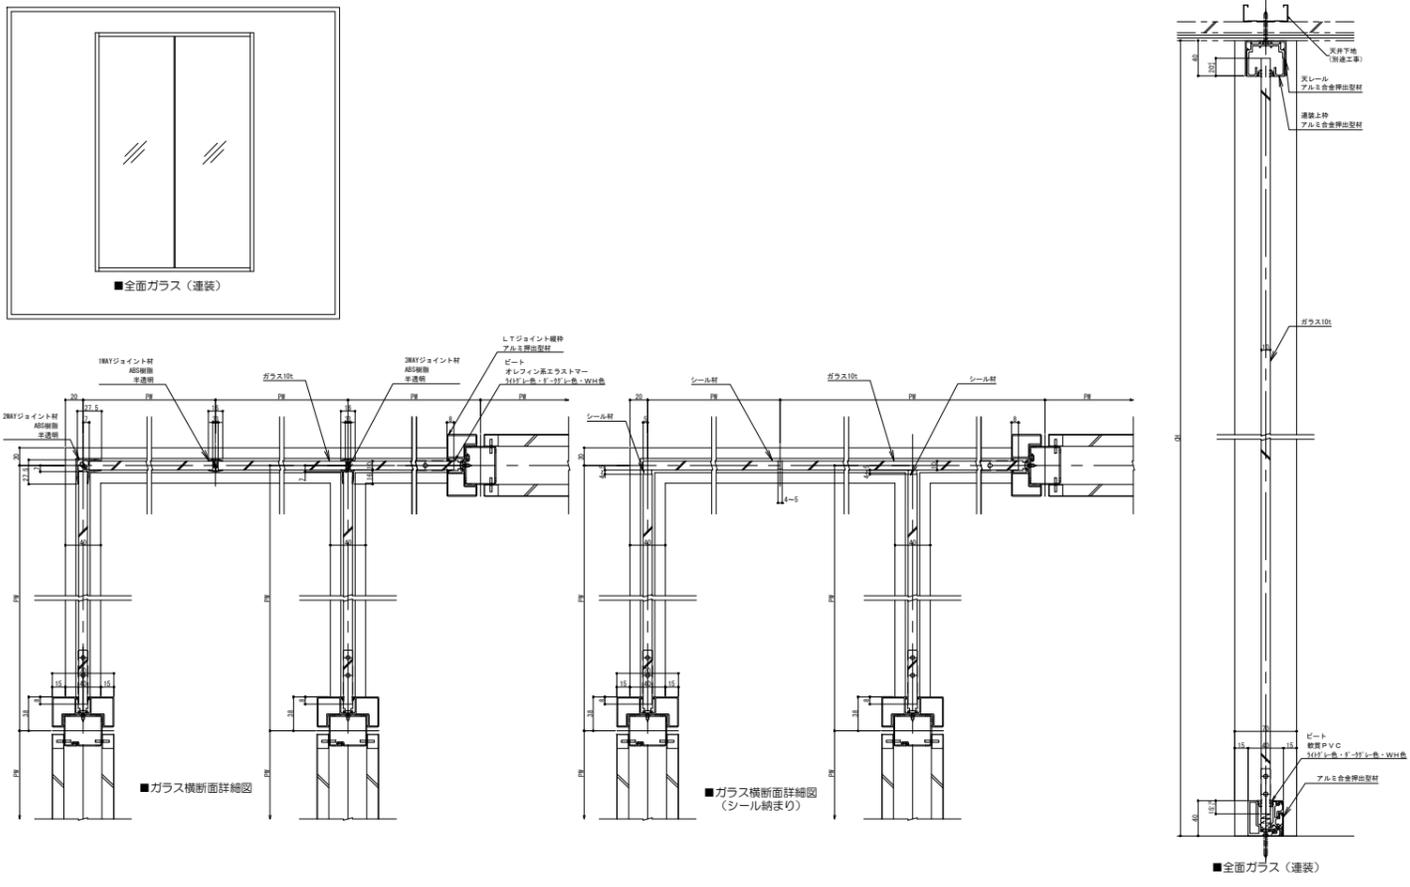



プランナーウォール21 部屋外/部屋内 色違い詳細 (6-2)

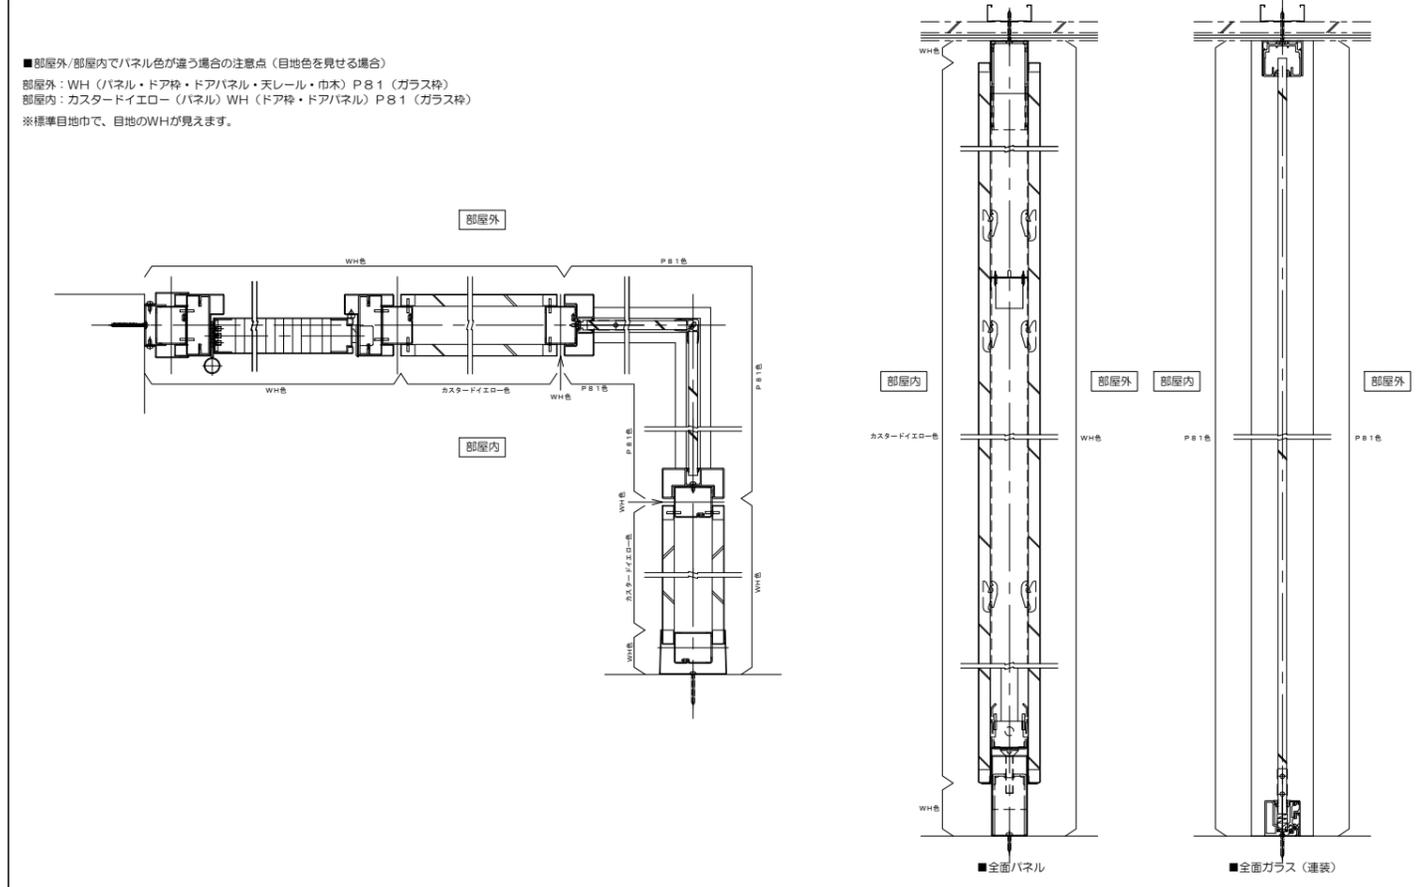


プランナーウォール21/21S ファンコイルカバー納まり詳細(7)

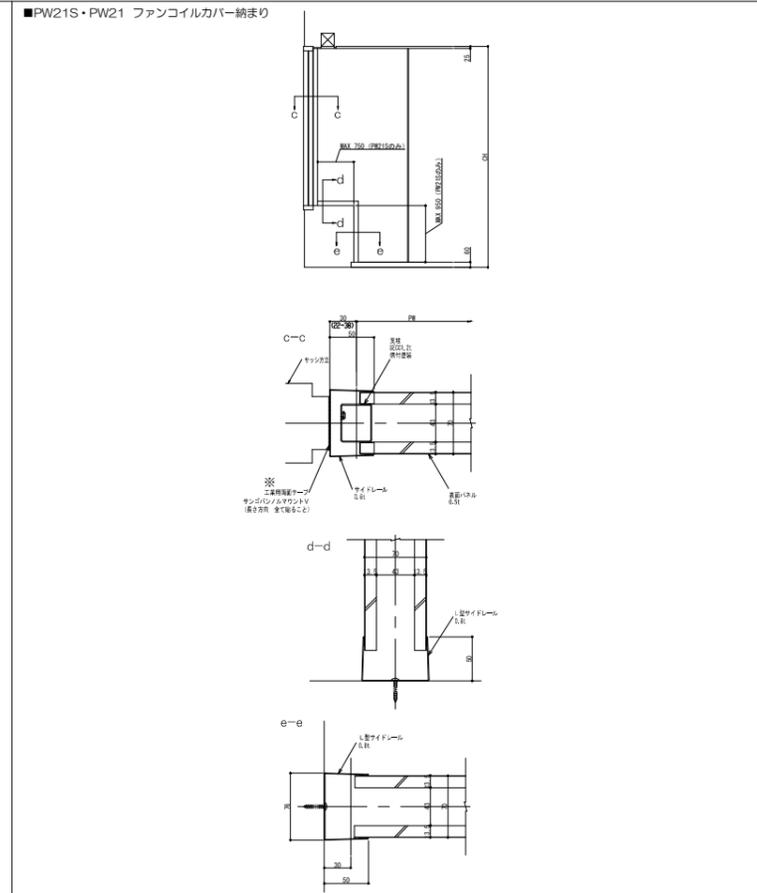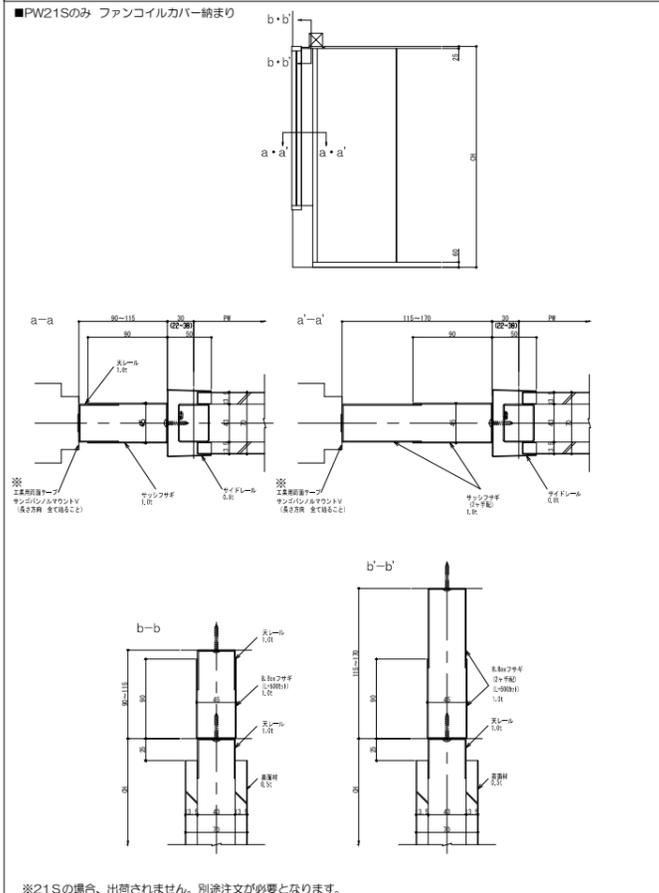


プランナーウォール21/21S ファンコイルカバー納まり詳細(9)

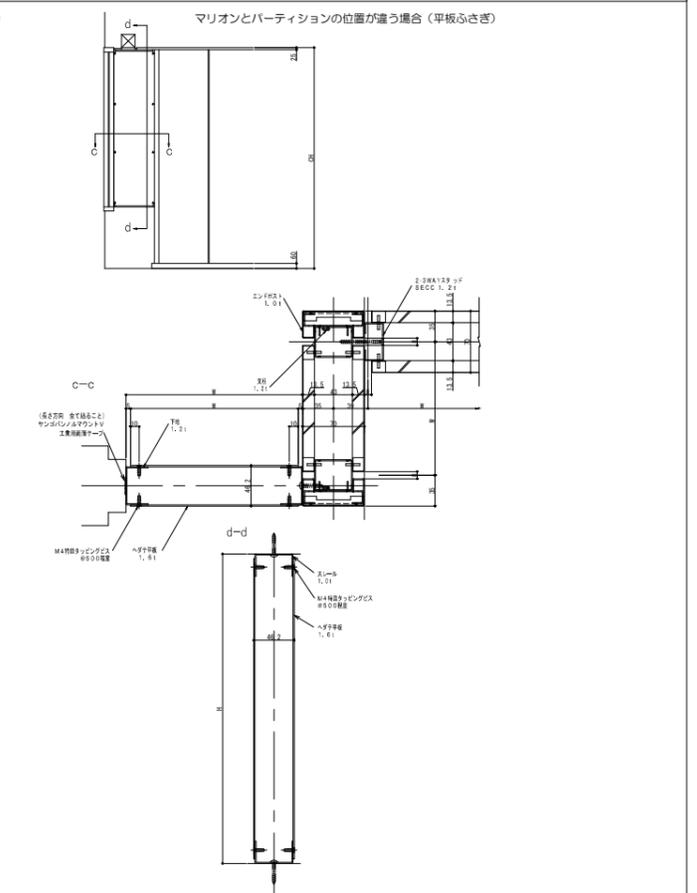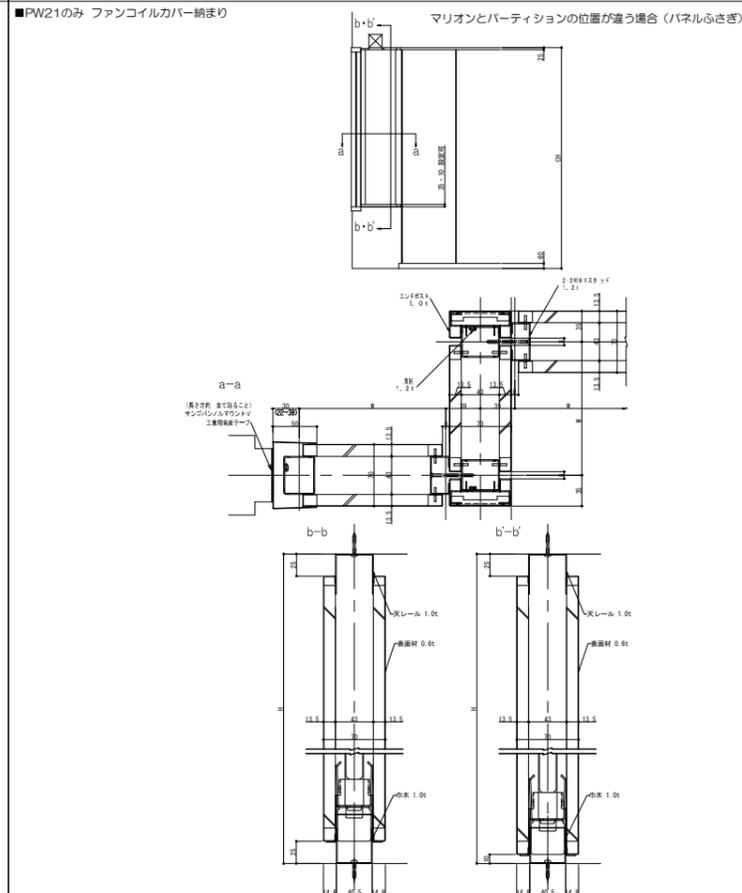


プランナーウォール21 ファンコイルカバー納まり詳細(8)

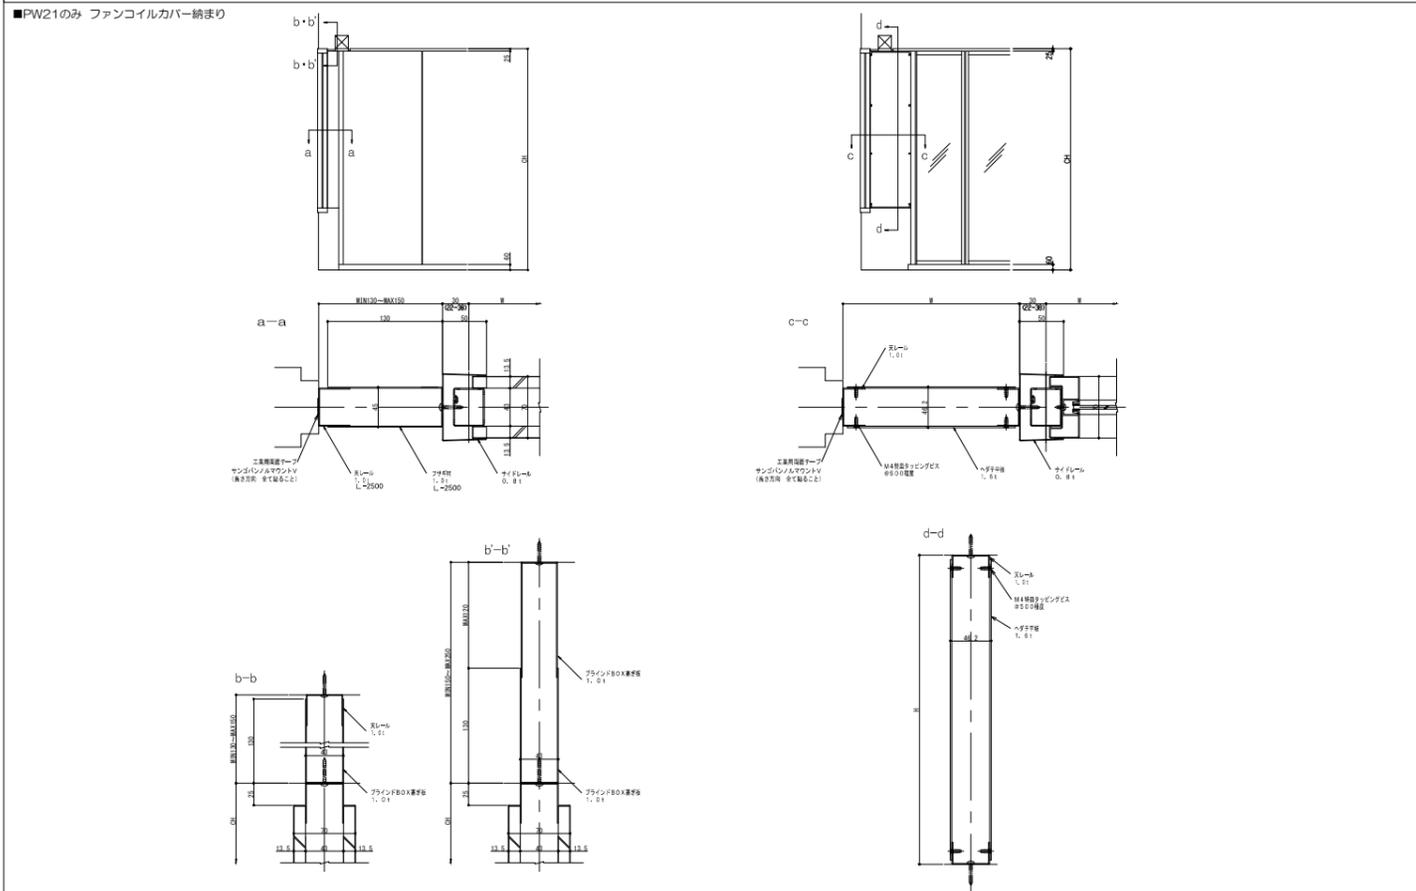


プランナーウォール21/21S 梁納まり詳細(10)

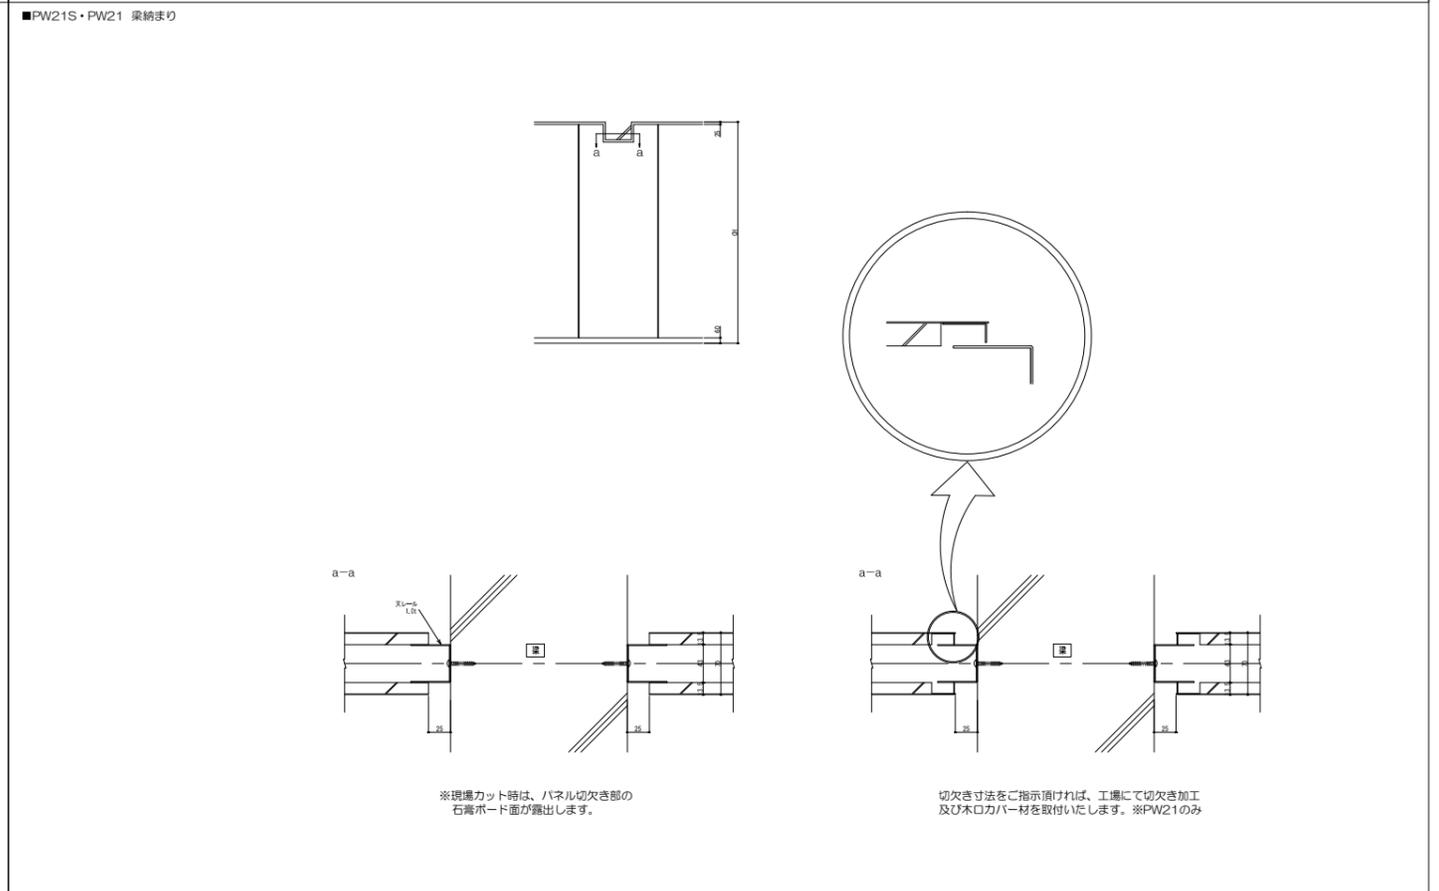


プランナーウォール21Low パネル詳細 (1)

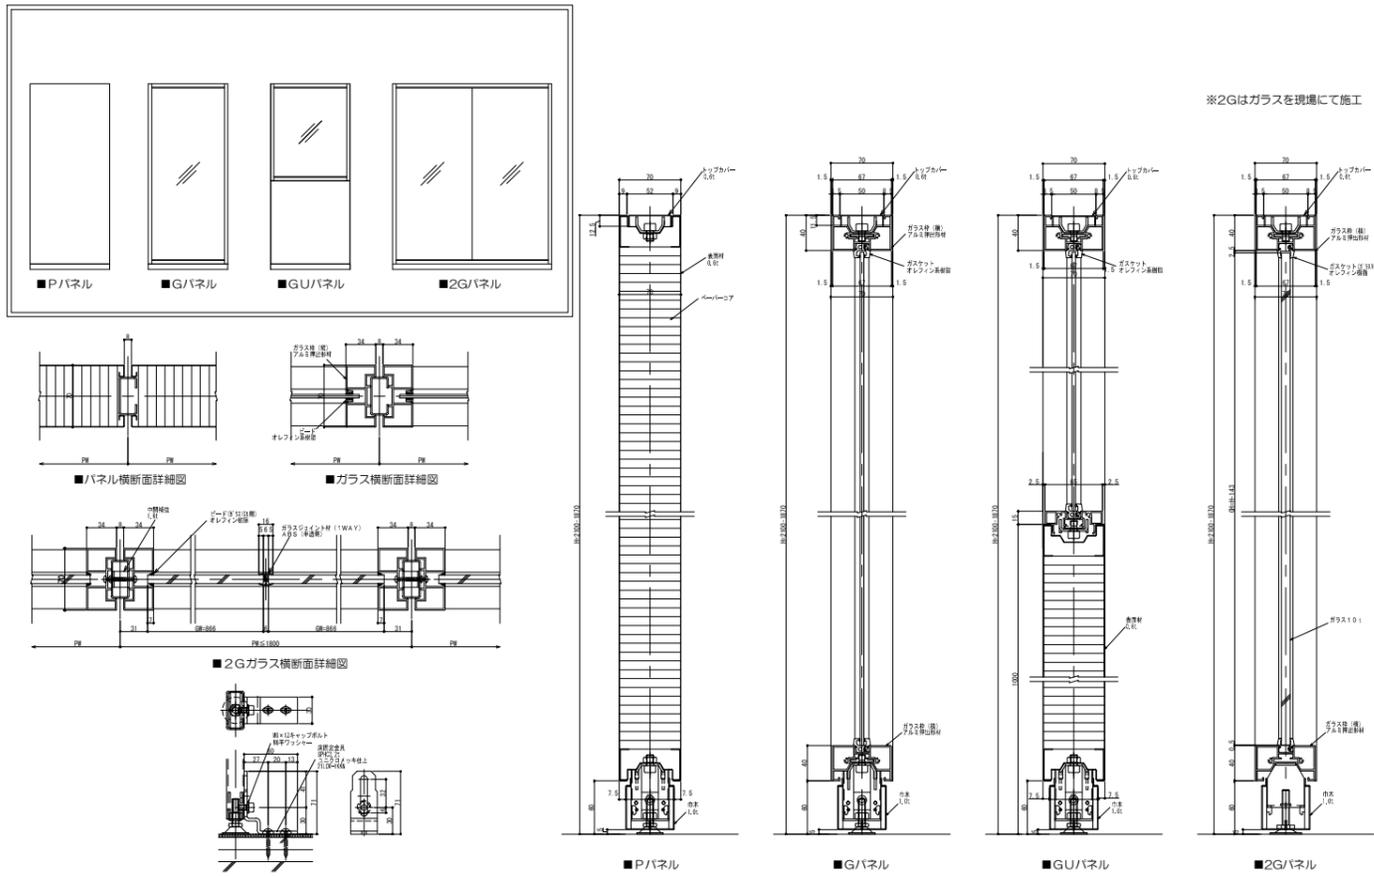


プランナーウォール21Low 木棚詳細 (3)

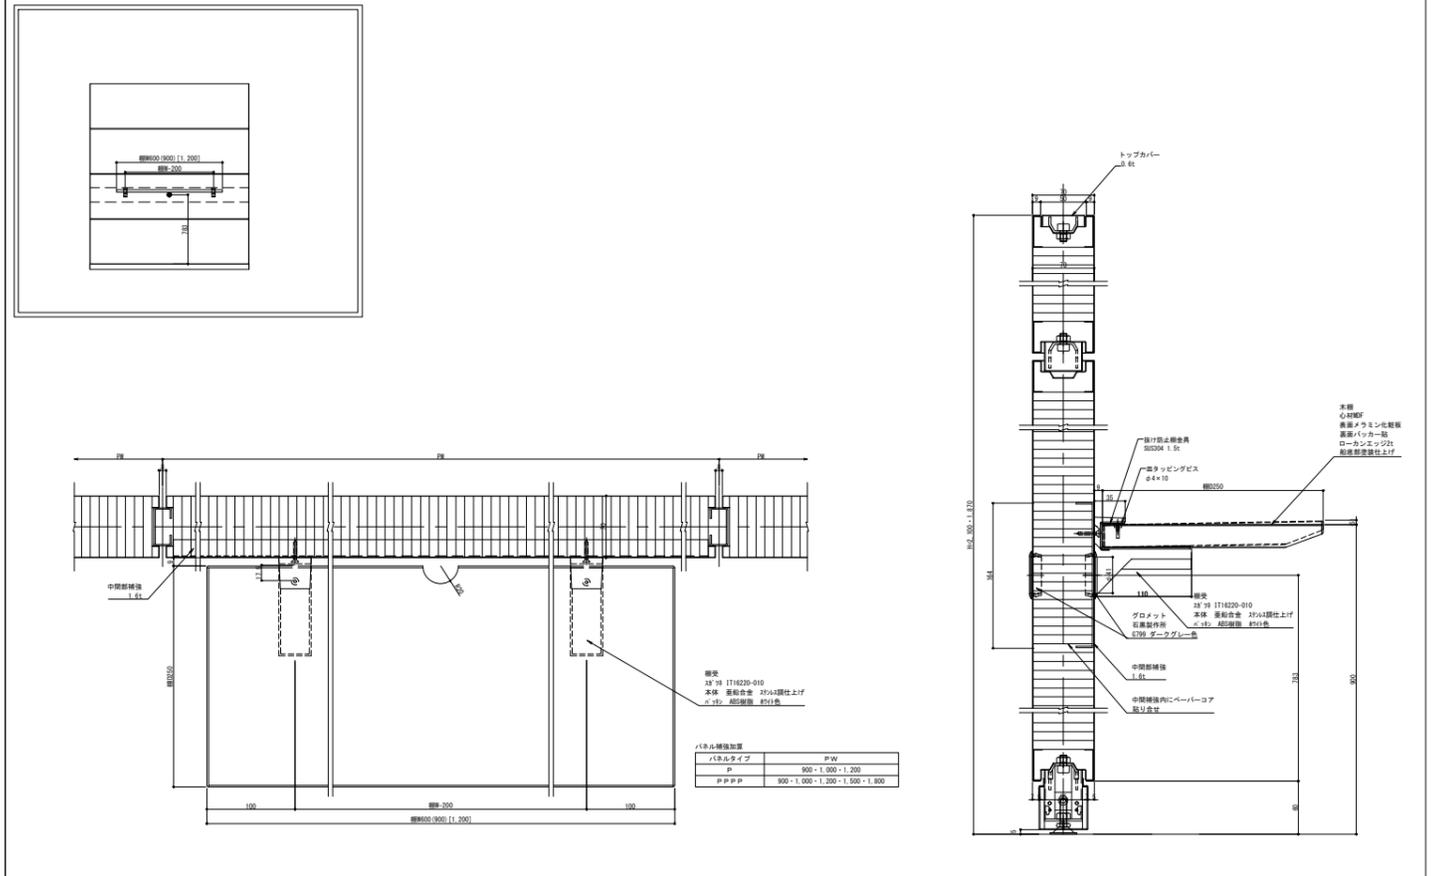


プランナーウォール21Low パネル詳細 (2)

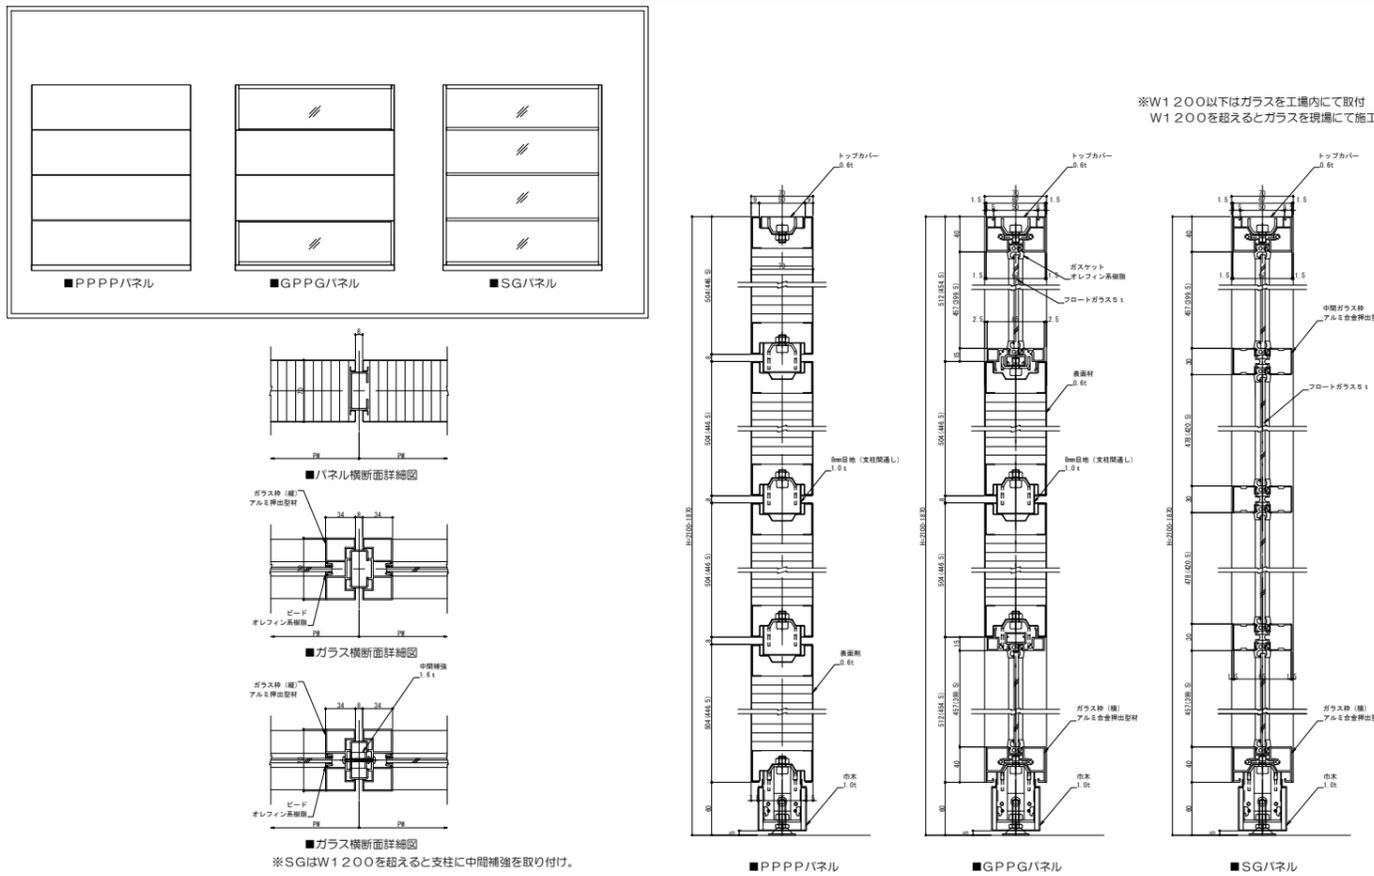


プランナーウォール21Low ドア詳細 (1)

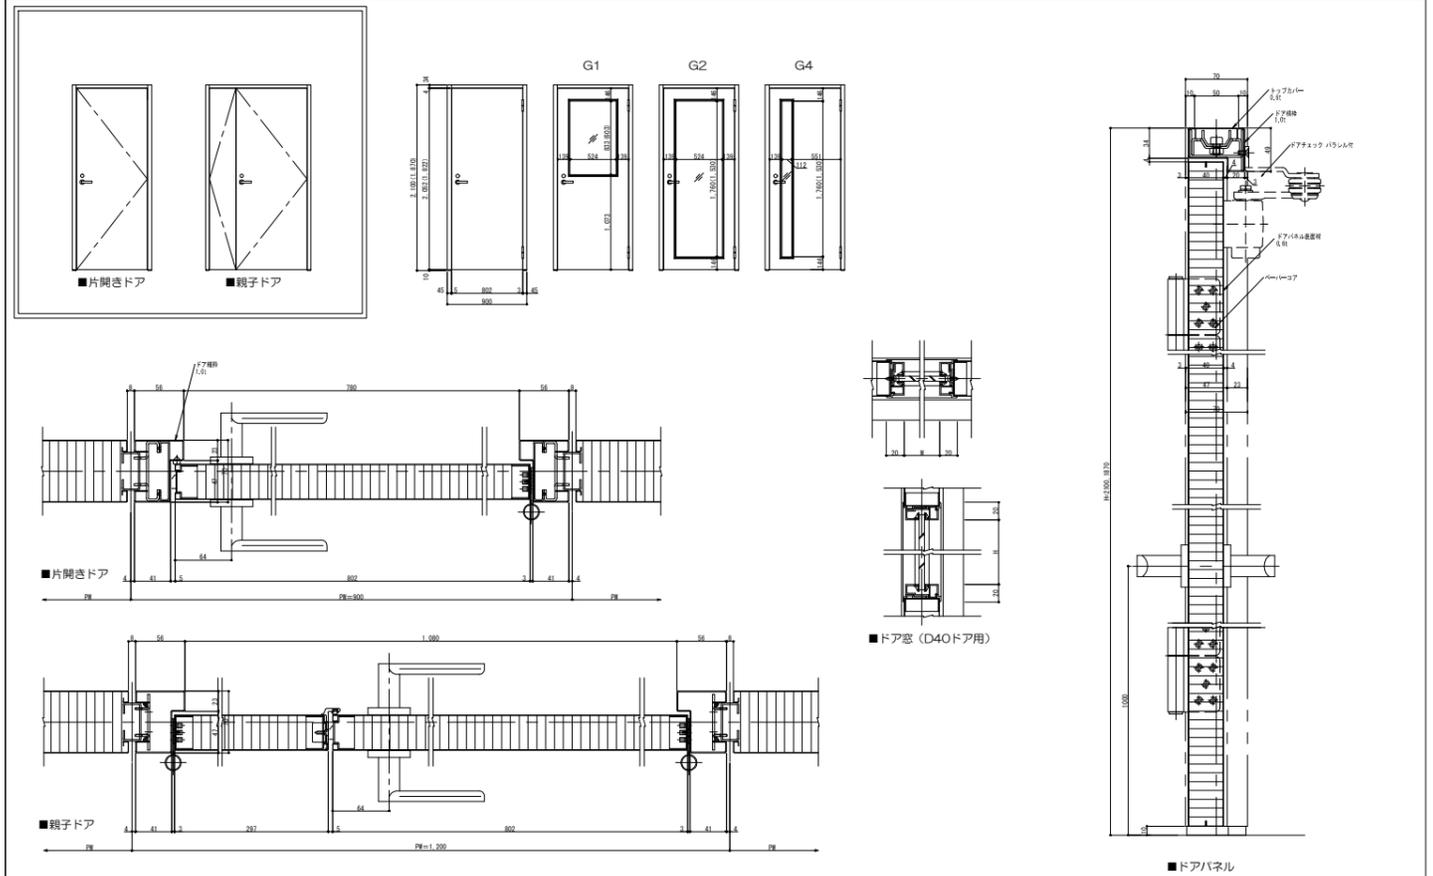


プランナーウォール21Low 引戸ドア詳細 (2)

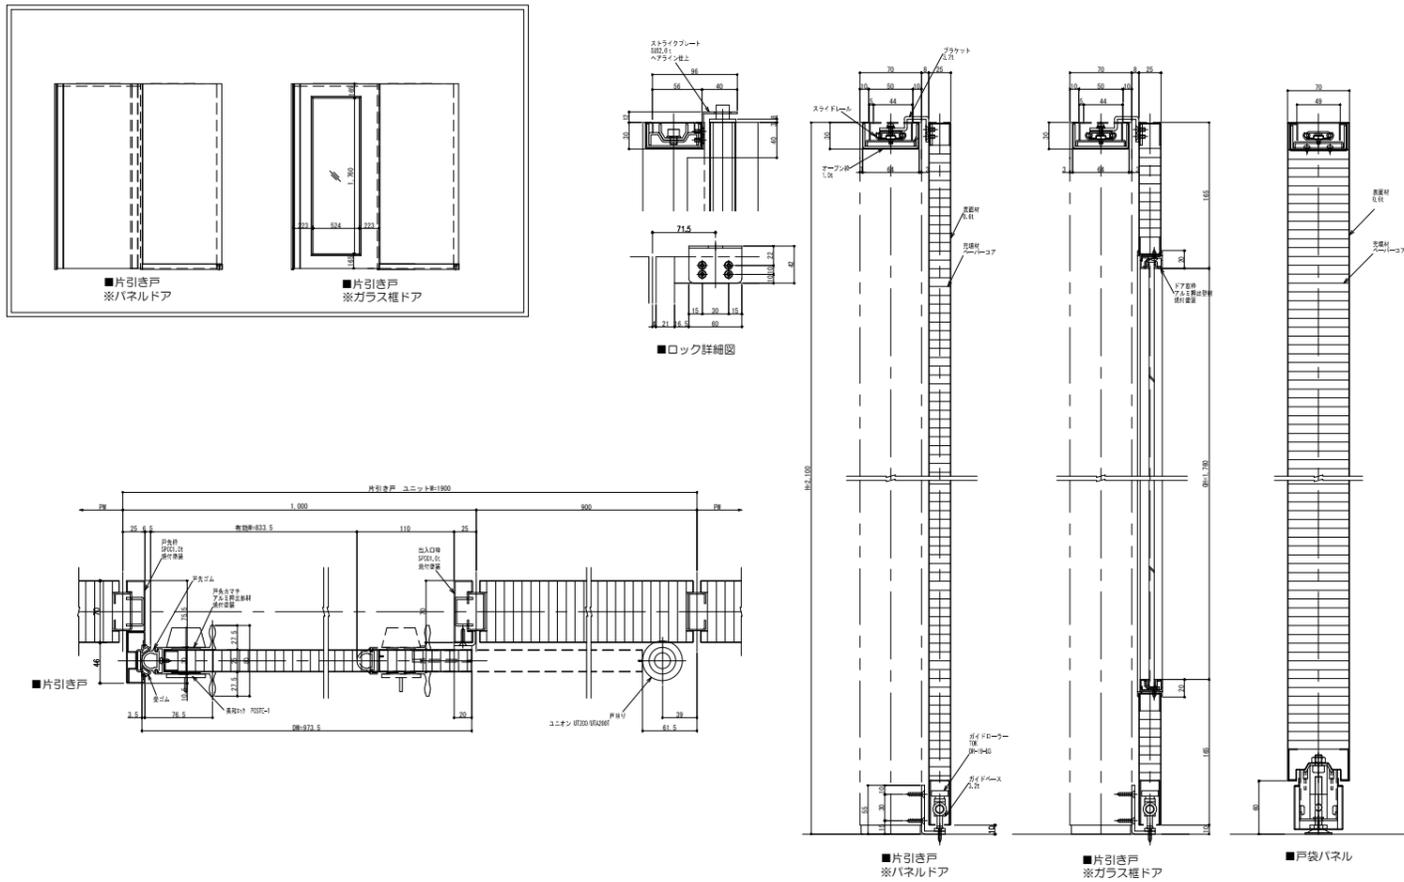

プランナーウォール21Low パネルジョイント部詳細 (4)

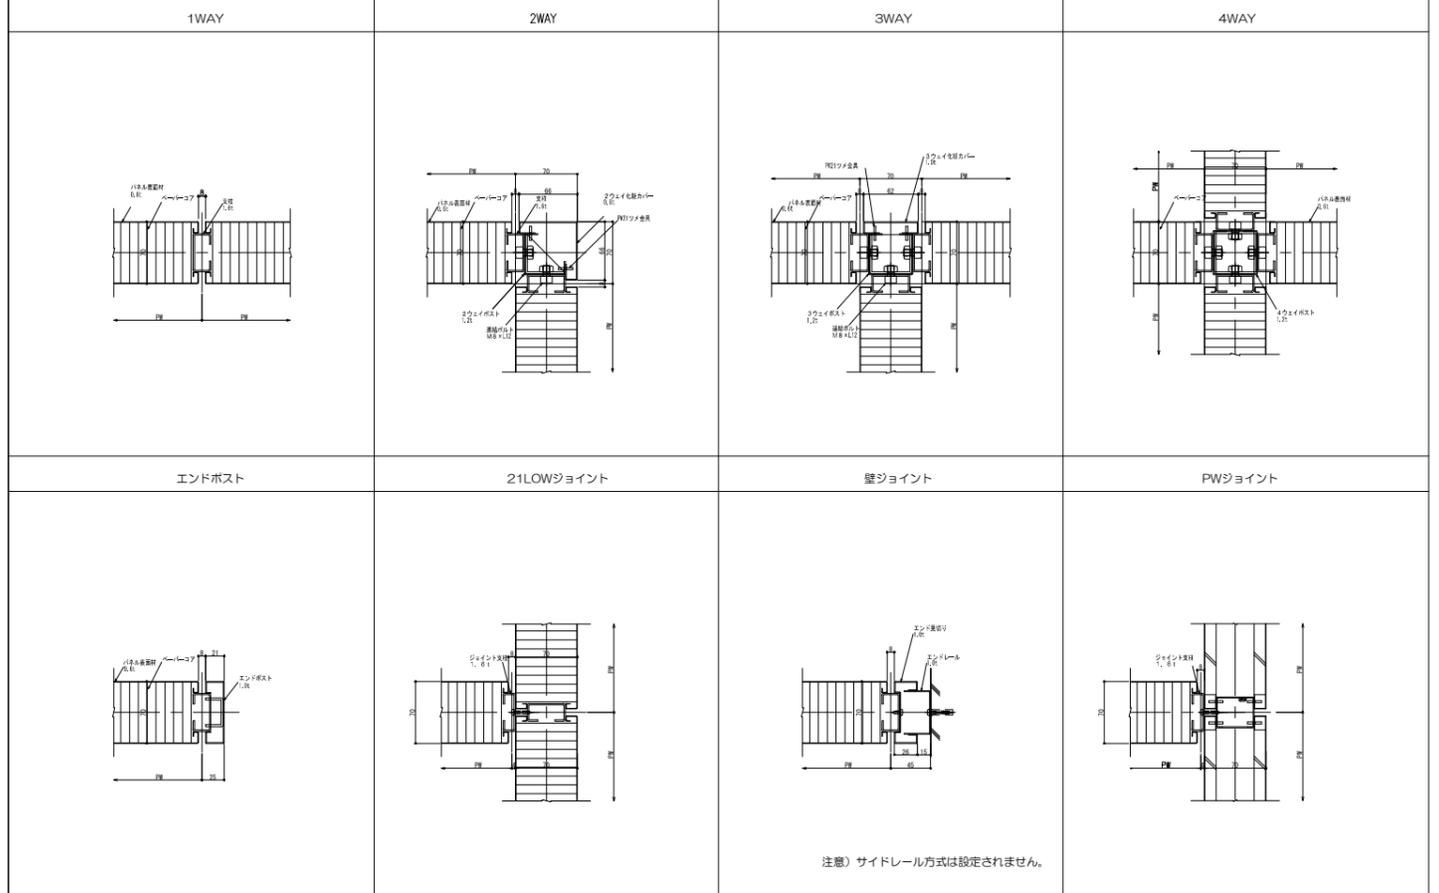

プランナーウォール21Low 引戸ガラスドア詳細 (3)

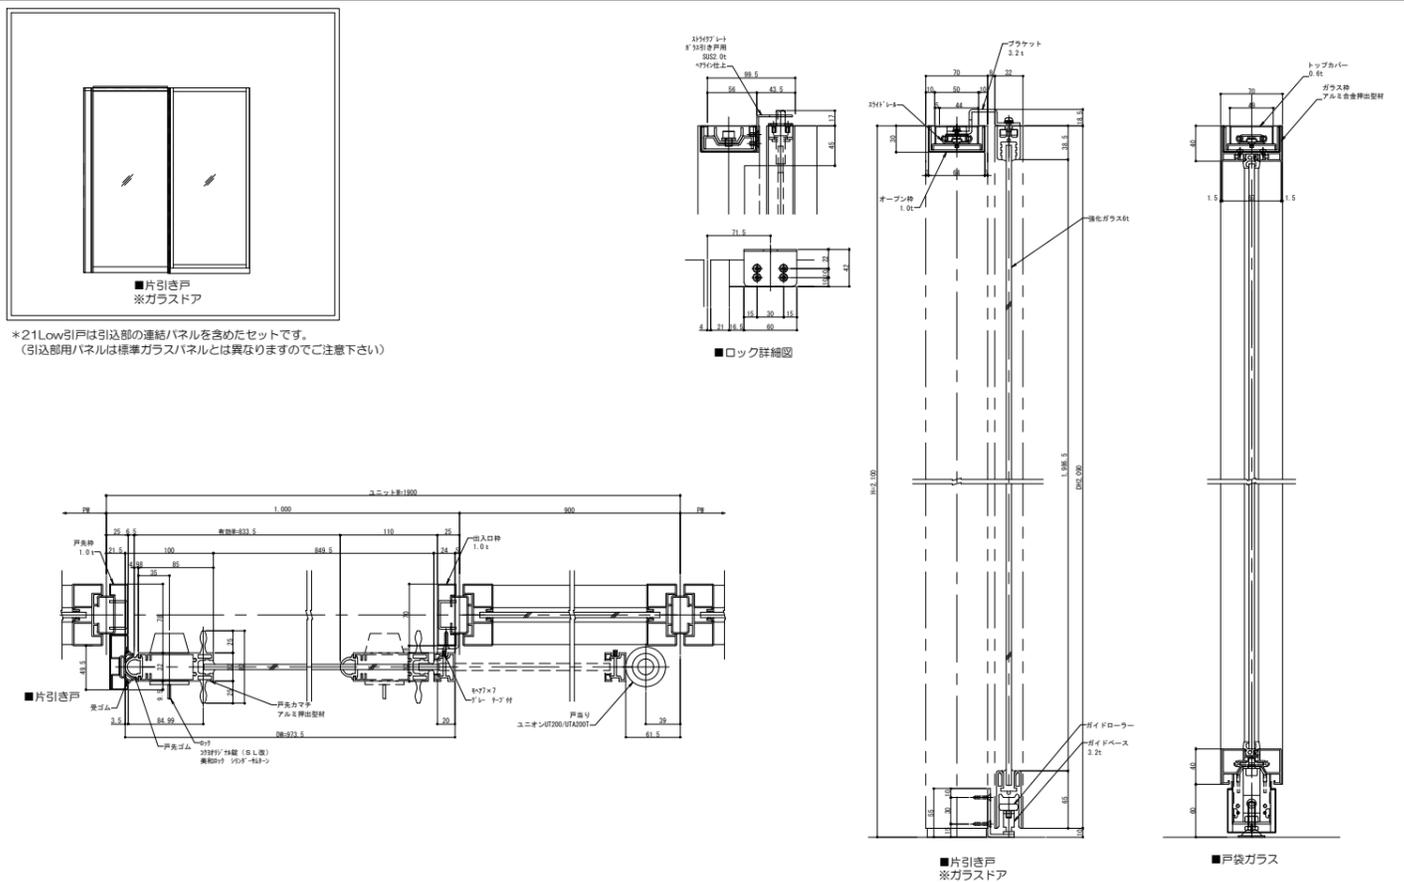

プランナーウォール21Low ガラスパネルジョイント部詳細 (5)

