




プランナーウォールVT+ パネル詳細 (1)

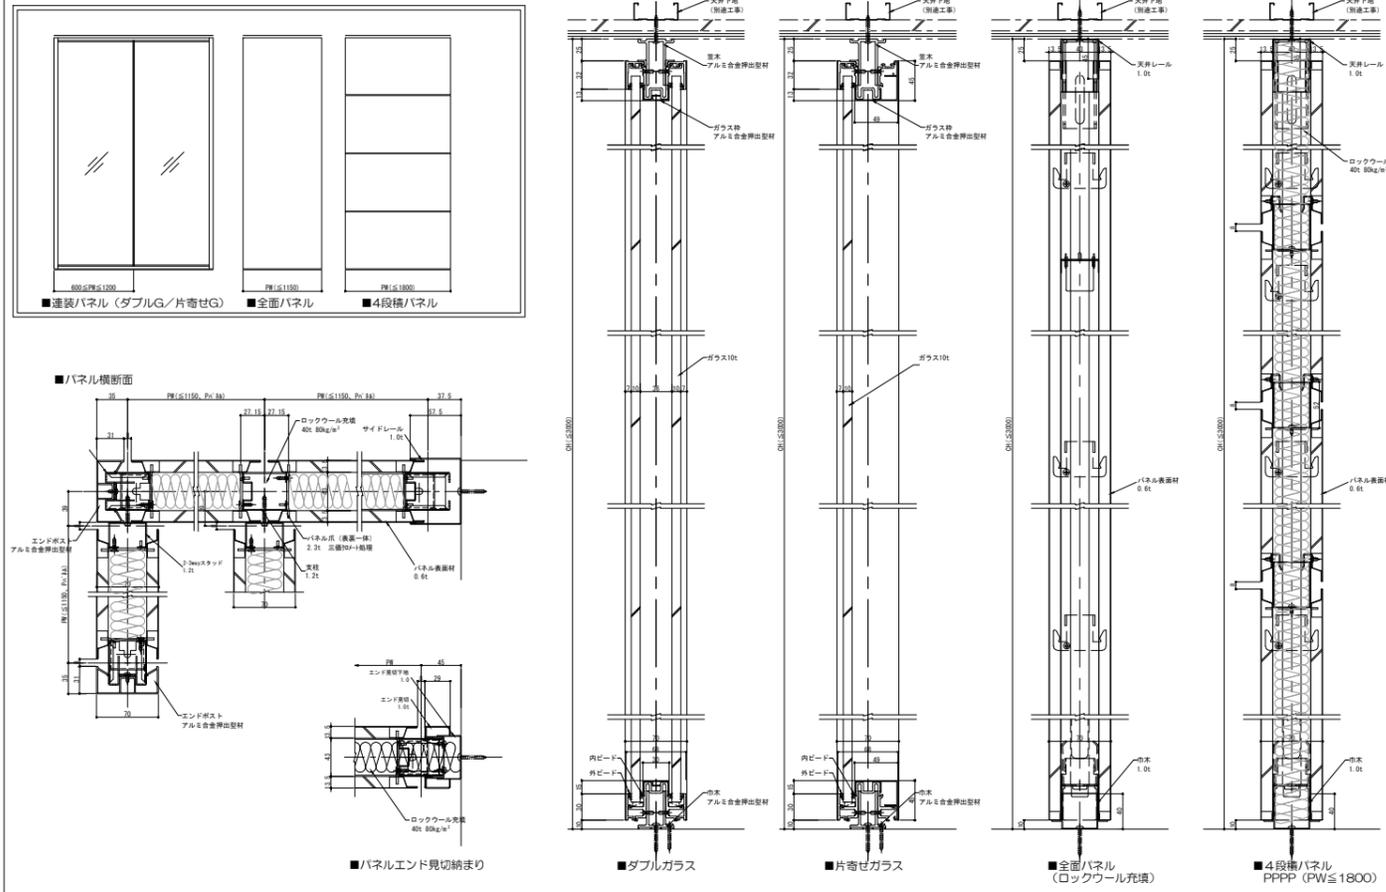


プランナーウォールVT+ ドア詳細 (1)

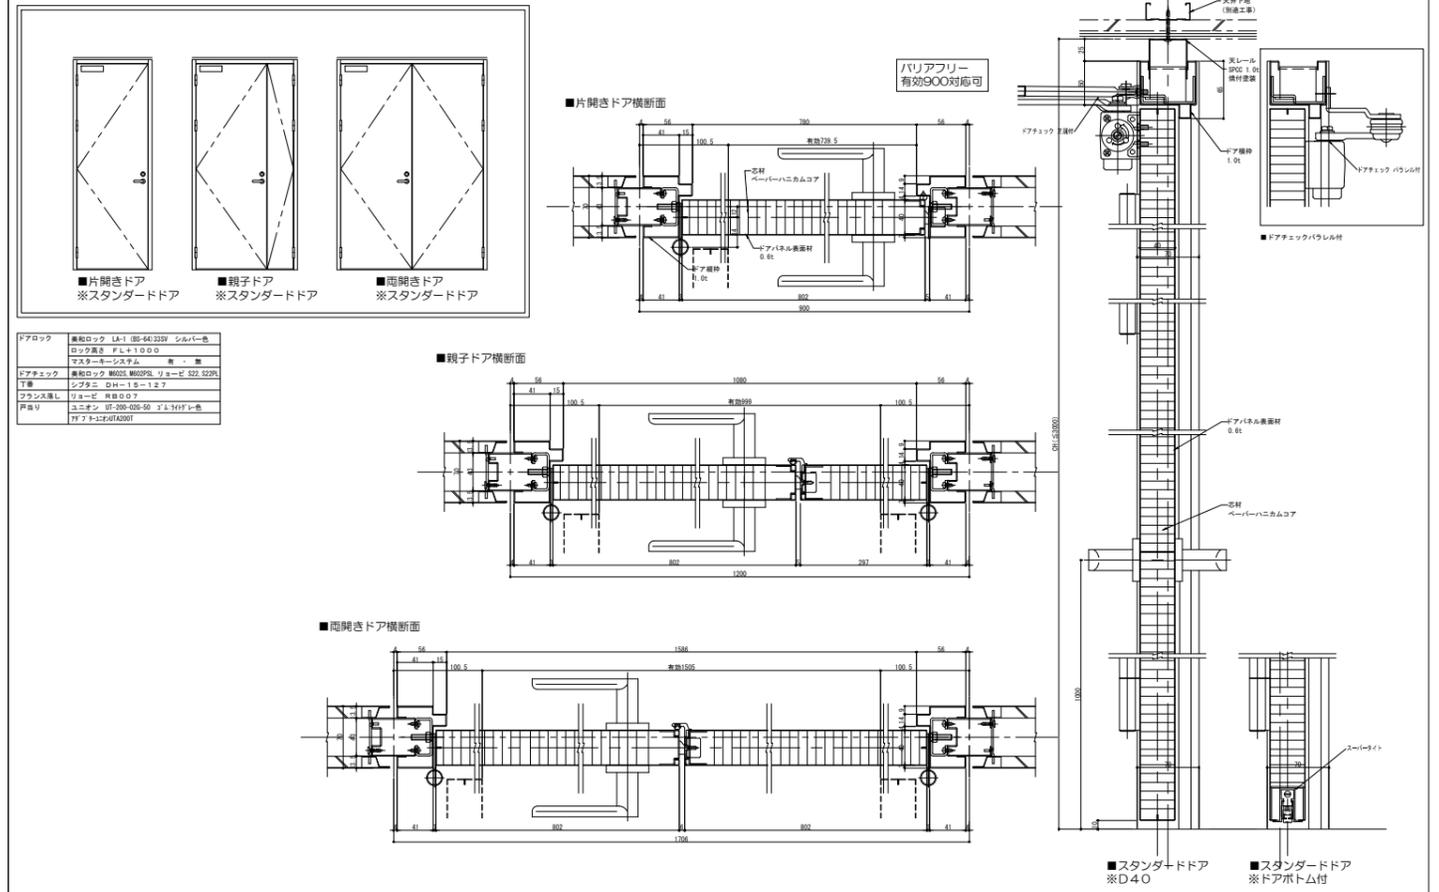


プランナーウォールVT+ ガラス1.2.3WAY詳細 (2)

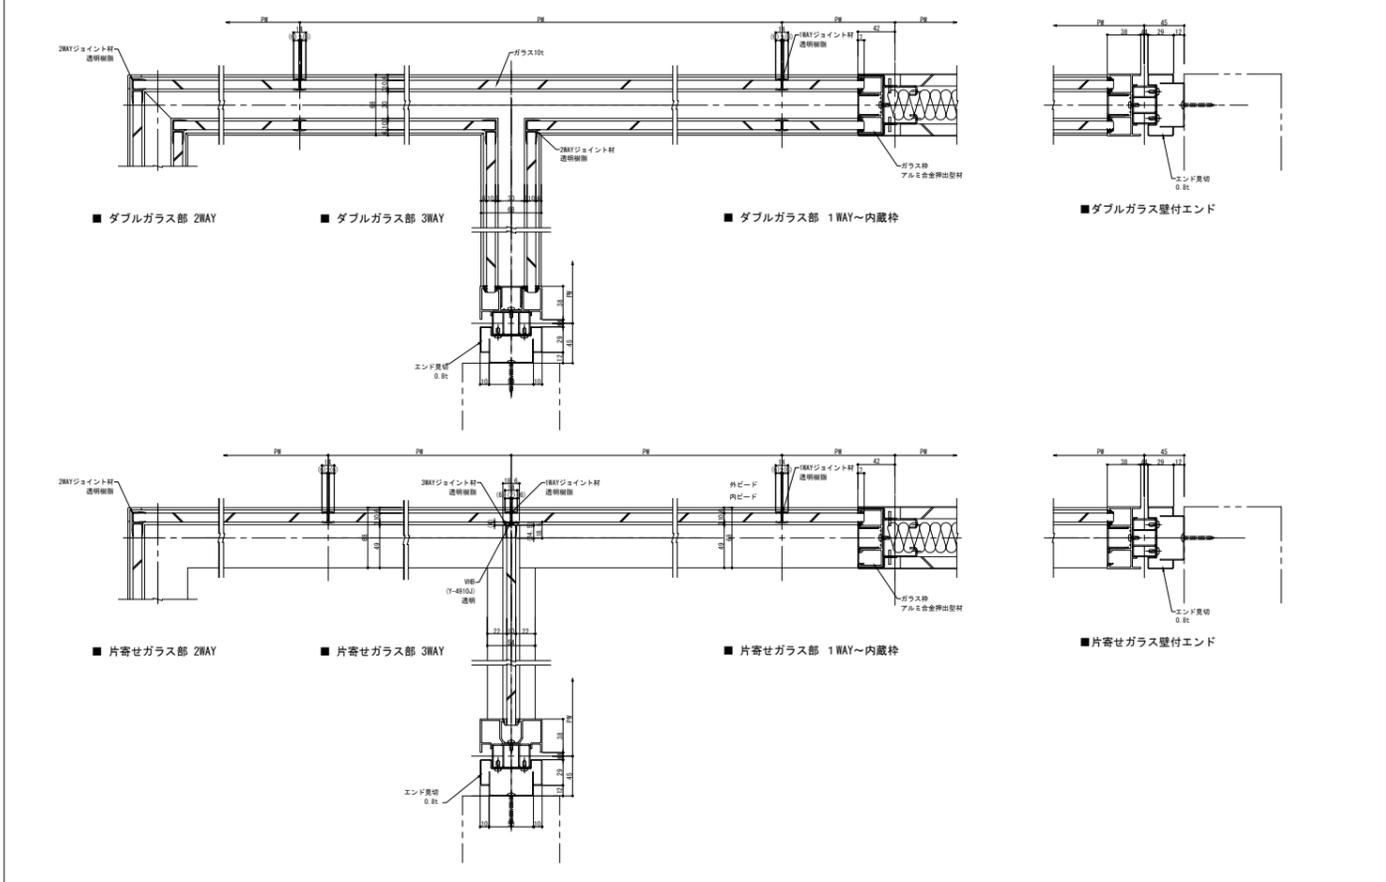


プランナーウォールVT+ フラットドア詳細 (2)

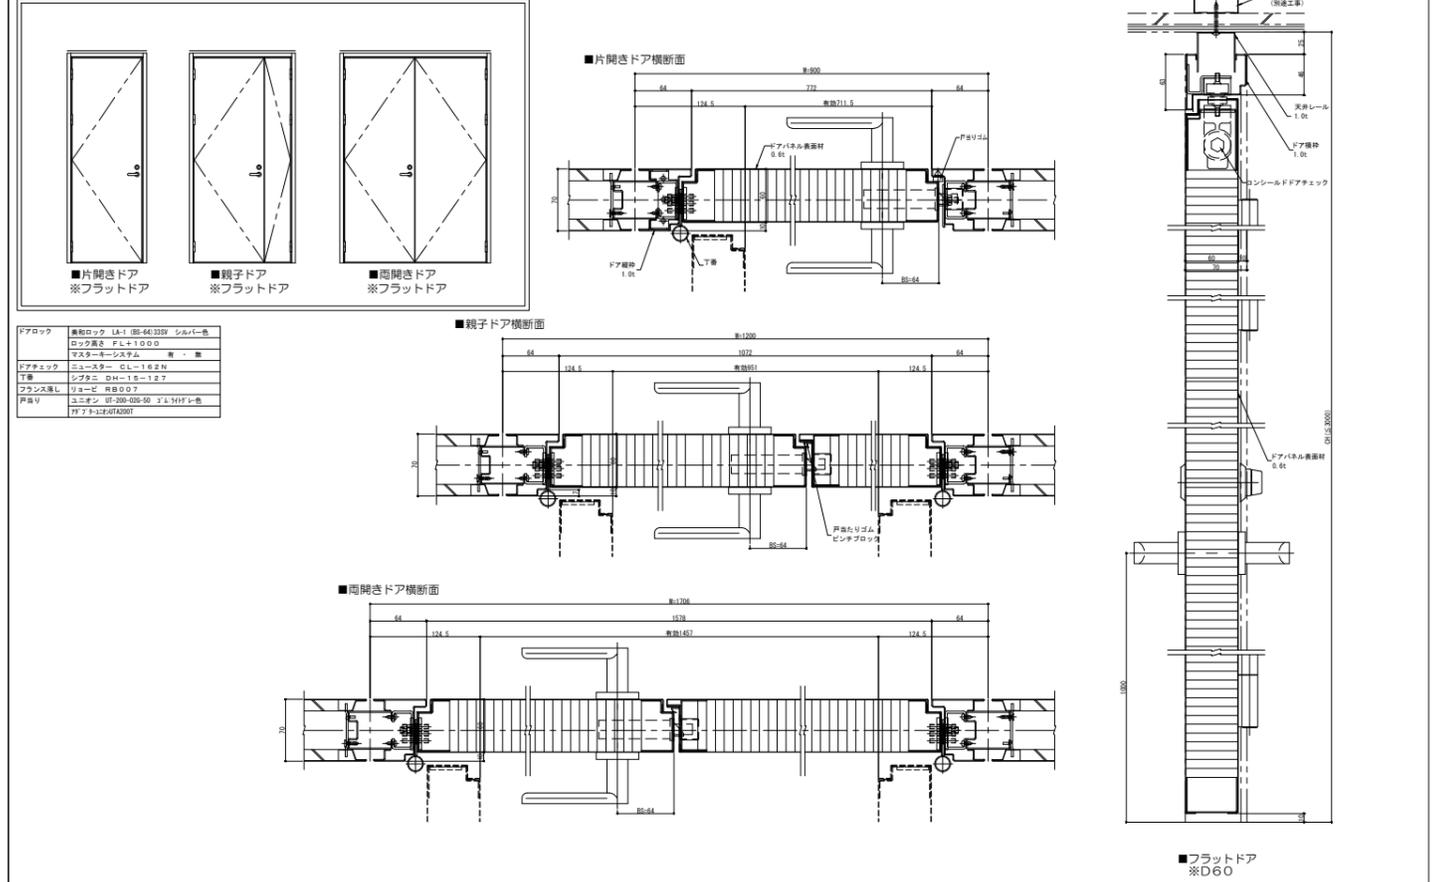


プランナーウォールVT+ フラットドア詳細 (3)

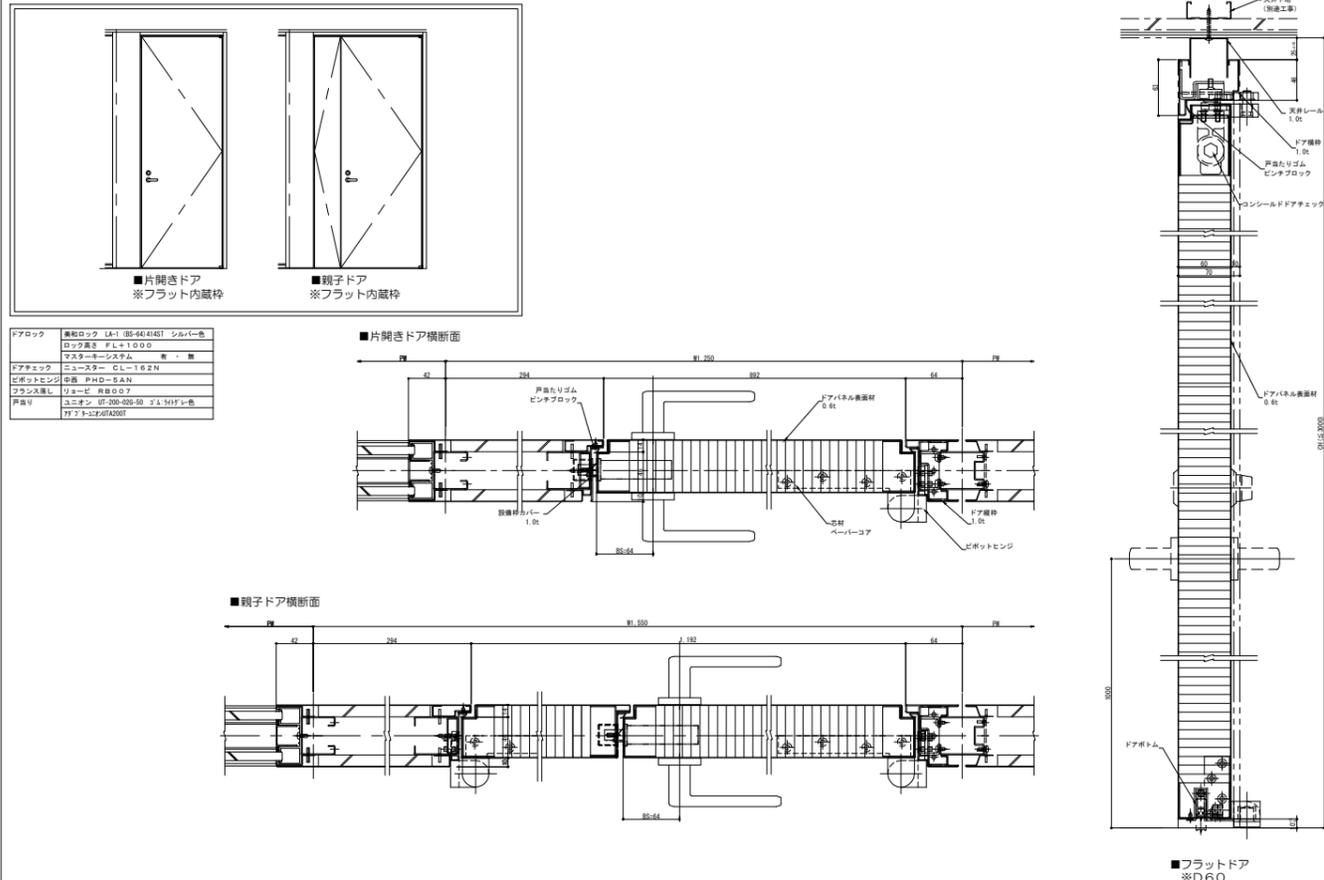

プランナーウォールVT+ 片面ガラスドア詳細 (5)

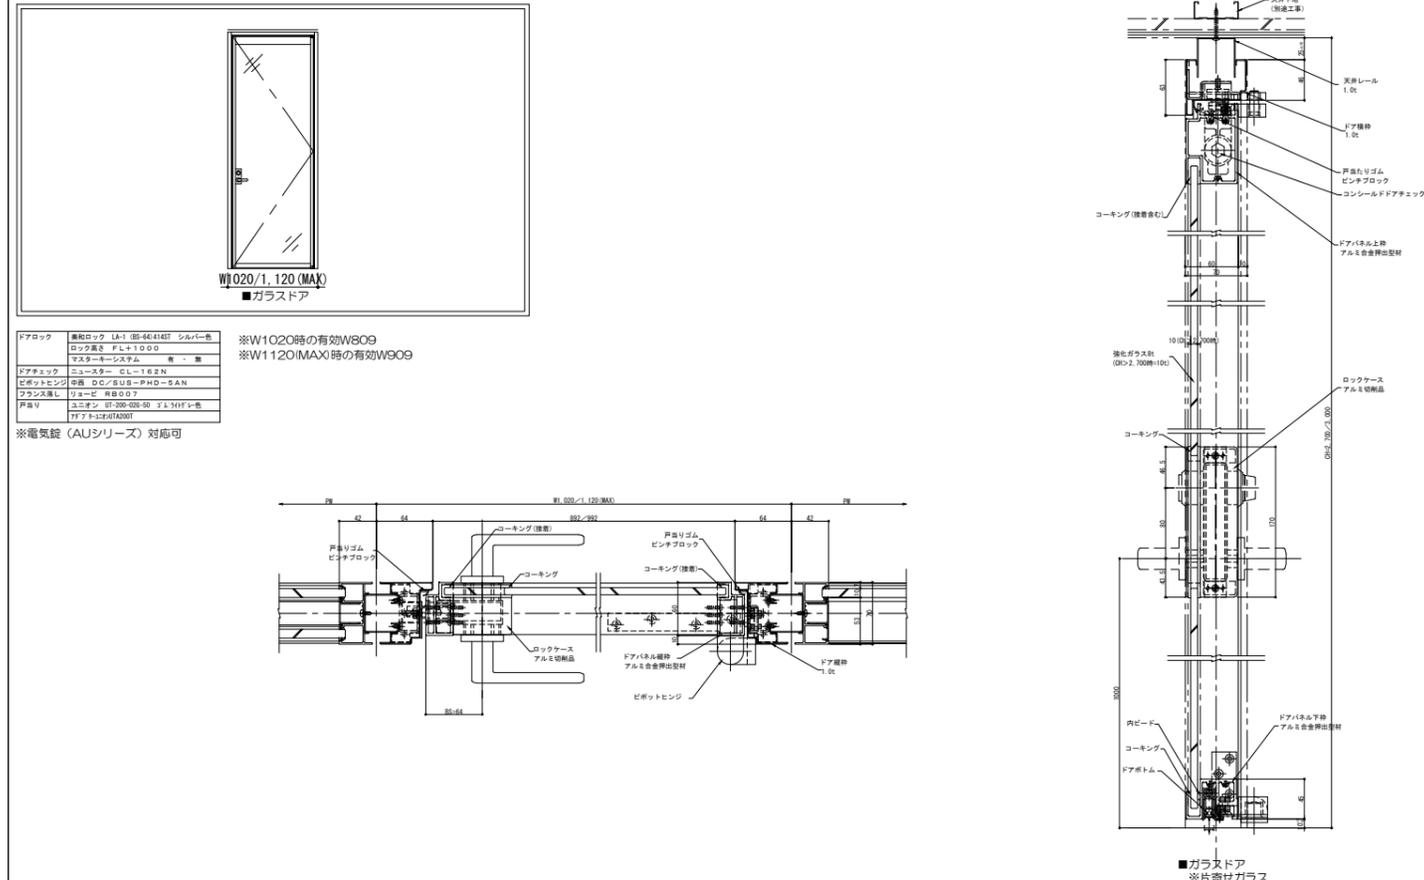

プランナーウォールVT+ 三方パネルフラットドア詳細 (4)

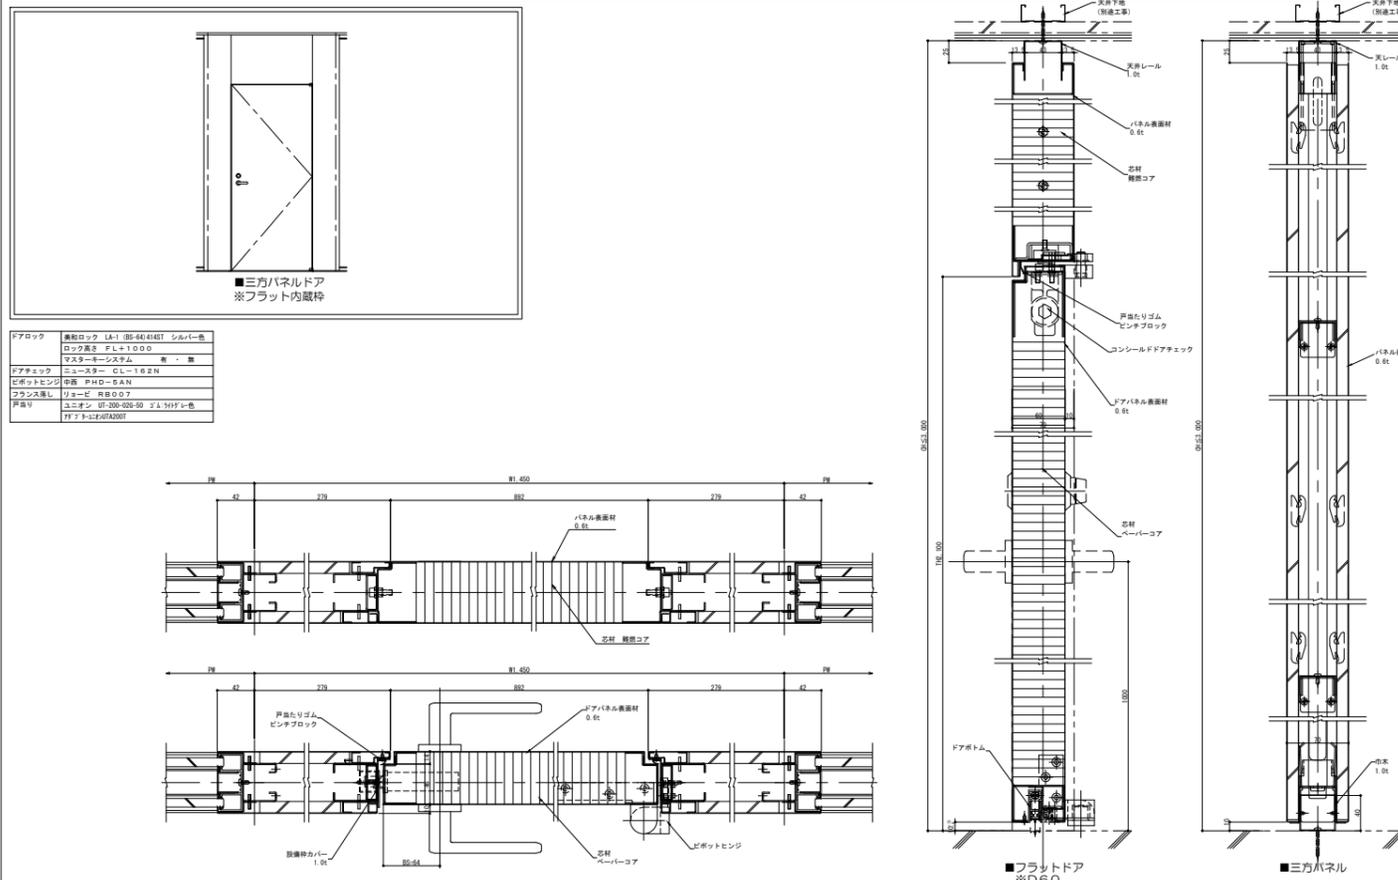

プランナーウォールVT+ 引戸ガラスフレームドア詳細 (6)

