




プランナーウォールGaA パネル詳細 (1)

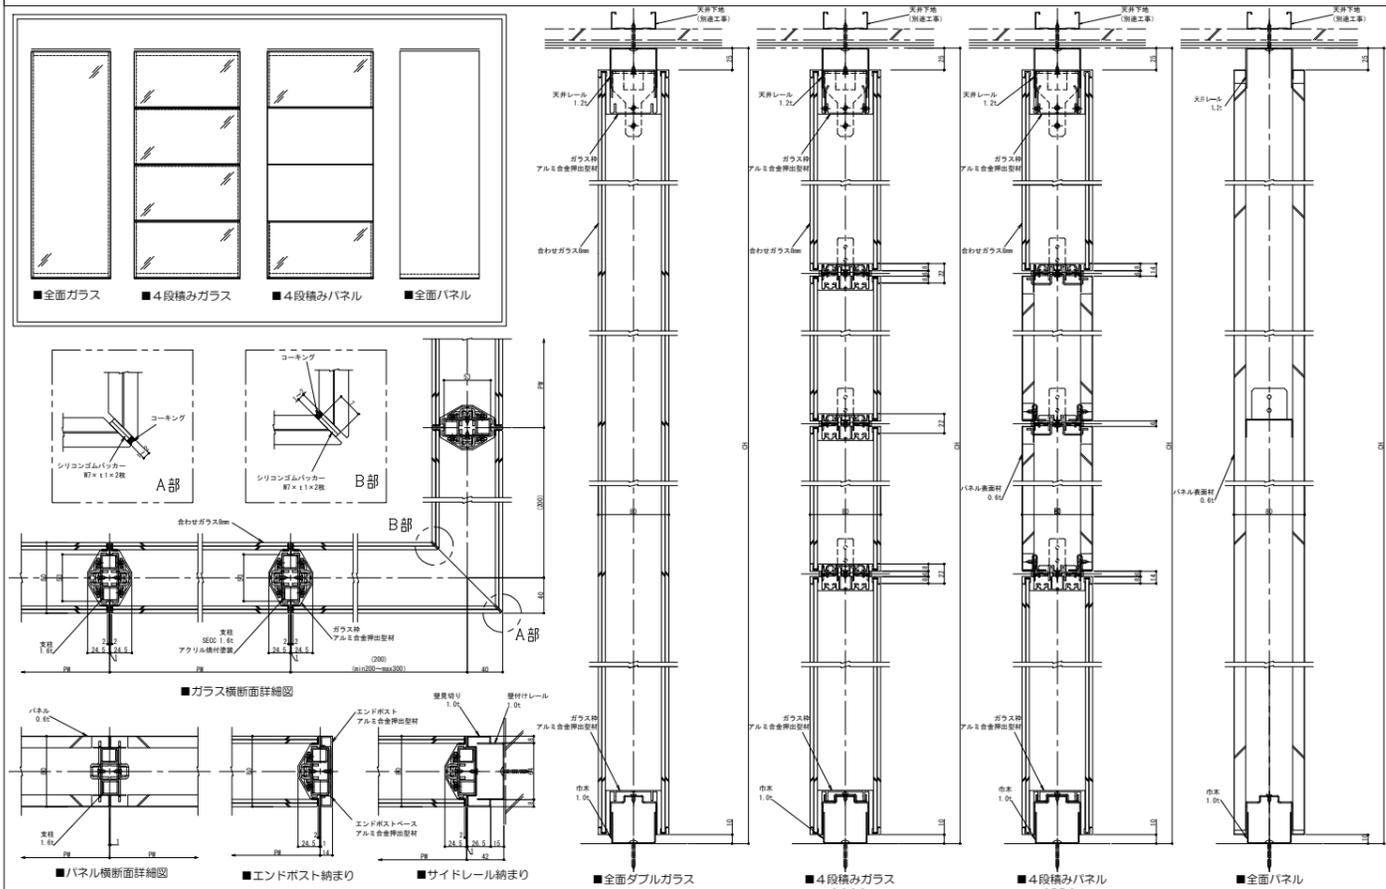

プランナーウォールGaA 引戸ガラスドア詳細 (2)

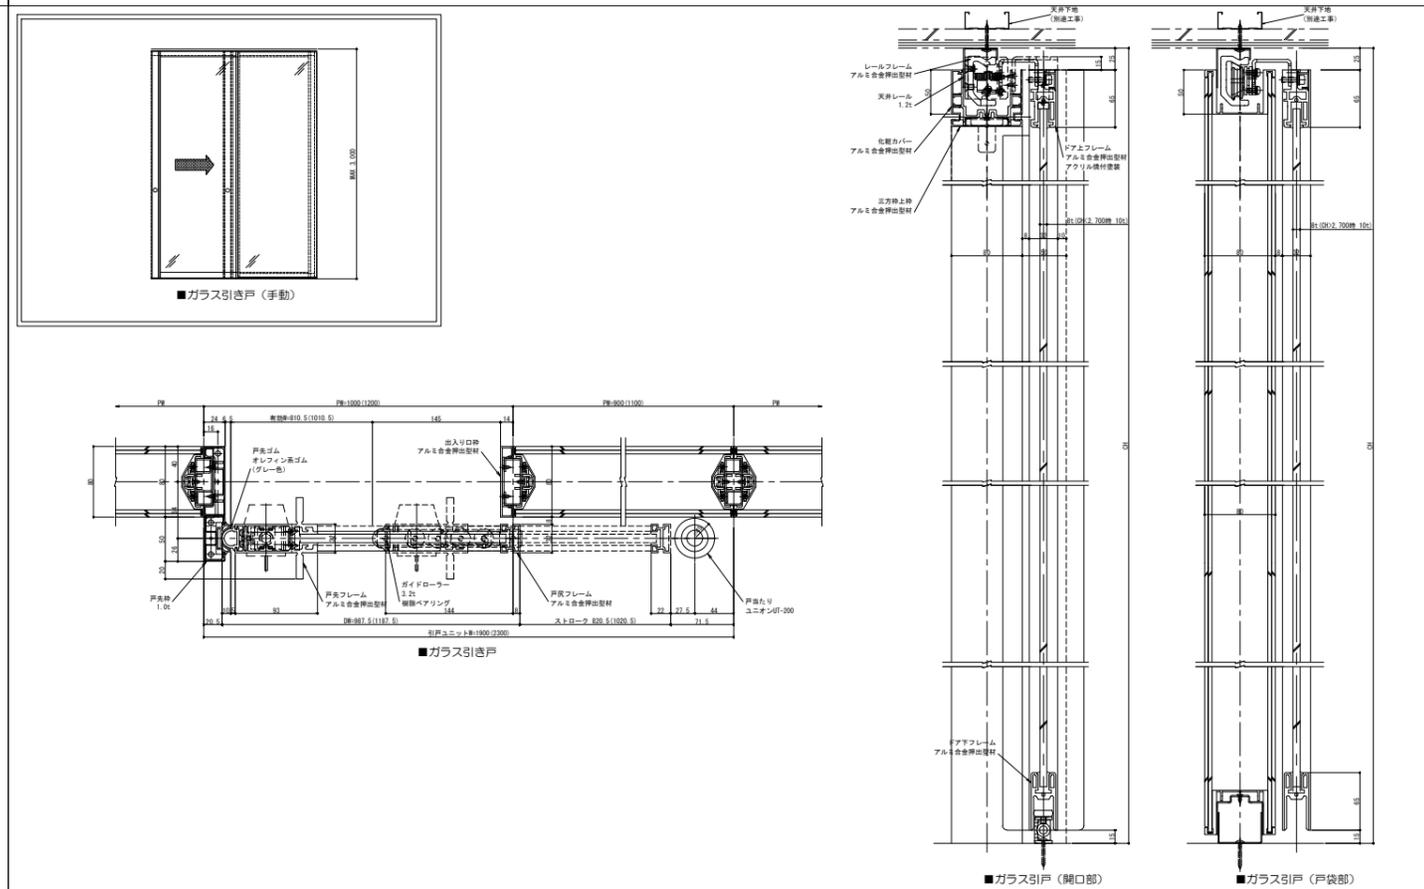

プランナーウォールGaA ドア詳細 (1)

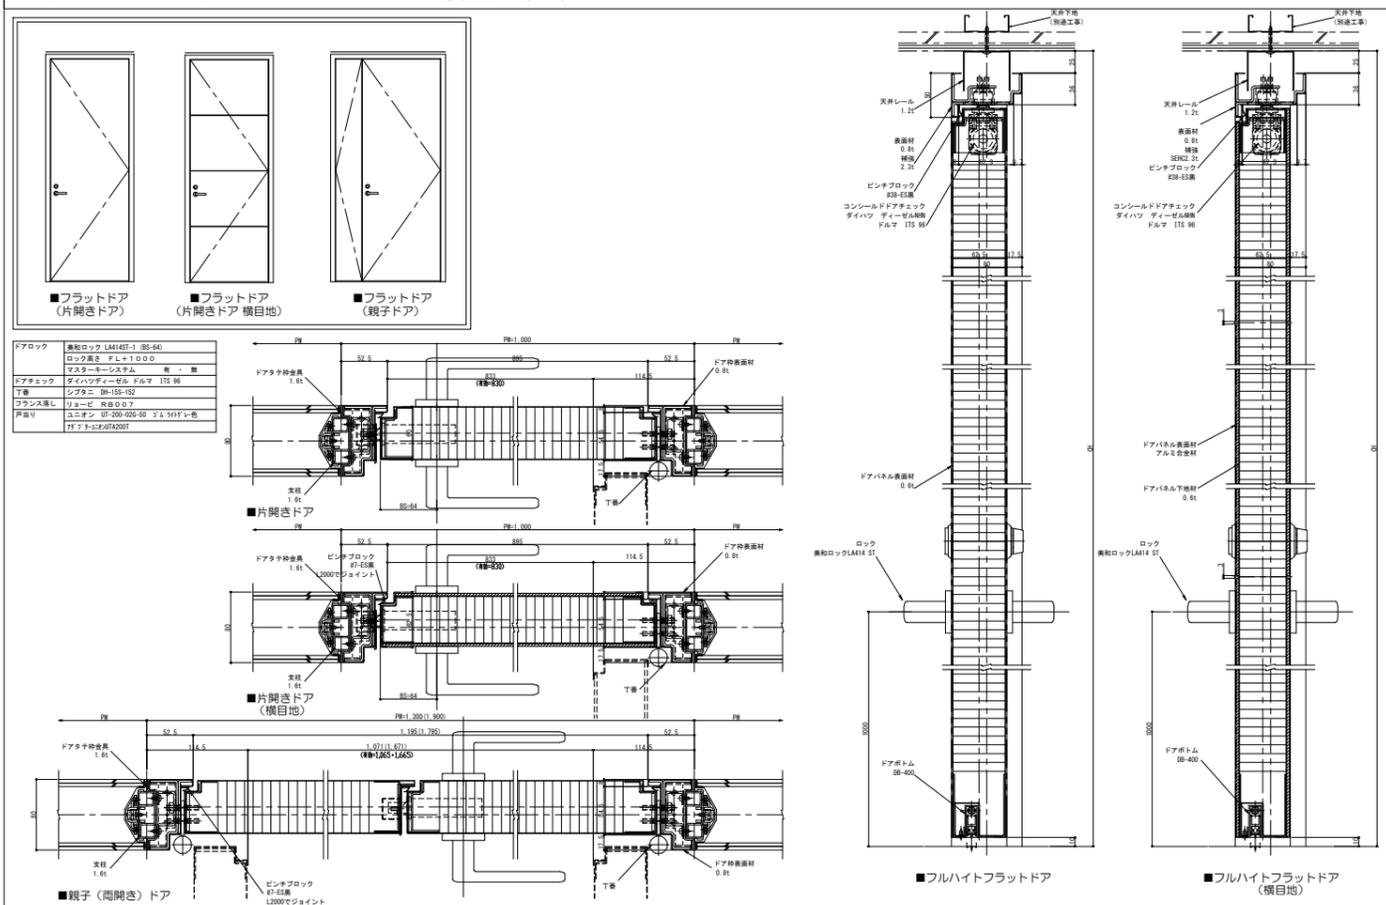


材料仕様

部品名	材質	仕上げ	
スチールパネル	表面材	銅板	焼付塗装
	裏打ち材	石こうボード	—
ガラスパネル	枠	アルミ合金押出型材	焼付塗装
	ガラス(ダブル及び片面)	合わせガラス8(4+4)t	—
	ガラス(センター)	合わせガラス8(4+4)t, 全G連装=フロートガラス10t	—
ドアパネル	表面材	銅板	焼付塗装
	表面材(横目地)	アルミ合金板、銅板	焼付塗装
	芯材	ペーパーハニカムコア	—
	ロック	美和ロック LA440SV-1	—

■モジュール/製作可能寸法		単位mm				
パネル	規格寸法	規格寸法		製作可能寸法		
		W(目地芯々寸法)	H(天井高さ)	W最大	W最小	Hの限界
パネル	スチールパネル	300-450-600-900-1,200	1,600-1,800-2,100	1,200	300	2,400
	ダブル・片面ガラスパネル	300-450-600-900-1,200		1,200	300	
	クロス・突き板・木目調パネル	300-450-600-900		900	300	
	横目地パネル (PPP・GPG・GGG)	300-450-600-900-1,200		2,400	300	
		1,500-1,800-2,100-2,400			300	
ドアパネル (40厚)	片開きドア	1,000		1,000	500	
	親子ドア	1,300		1,300	800	
引戸	片開きドア	1,200		1,200	1,900	

●Hの限度は、床面よりパネル上端までの寸法を示します。●W寸法は、目地芯々間の寸法を示します。

レイアウト制限

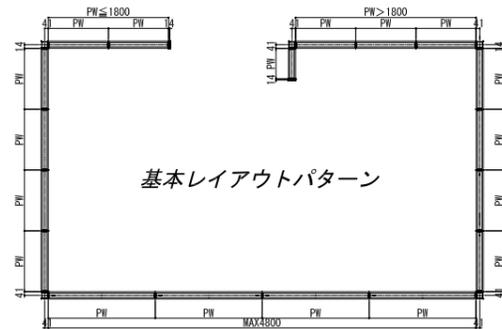


①直線部の最大連結は4800mm  
(引戸・開き戸などを含む場合、PW、パネル種類等による制限なし)




②袖の制約について  
直線部が4800mm以上になる場合は必ず袖が必要となる  
ただし、袖自体が1800mm以上となる場合は独立した直線部と見なし、袖付けの対象となる


【袖の寸法設定】  
- 下図の様なコの字(連続した場合も含)などの直線レイアウトの場合...900≦袖≦1800

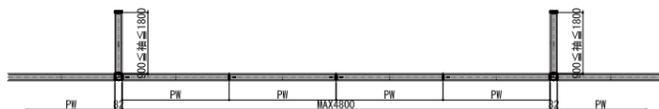

・L時や部屋作りなどレイアウト全体で強度を保持している場合(下図参照)  
...450≦袖≦1800 (H≧1800)  
300≦袖≦1800 (H<1800)

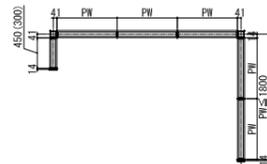


スチールパーティション GaA Low パネル詳細 (1)

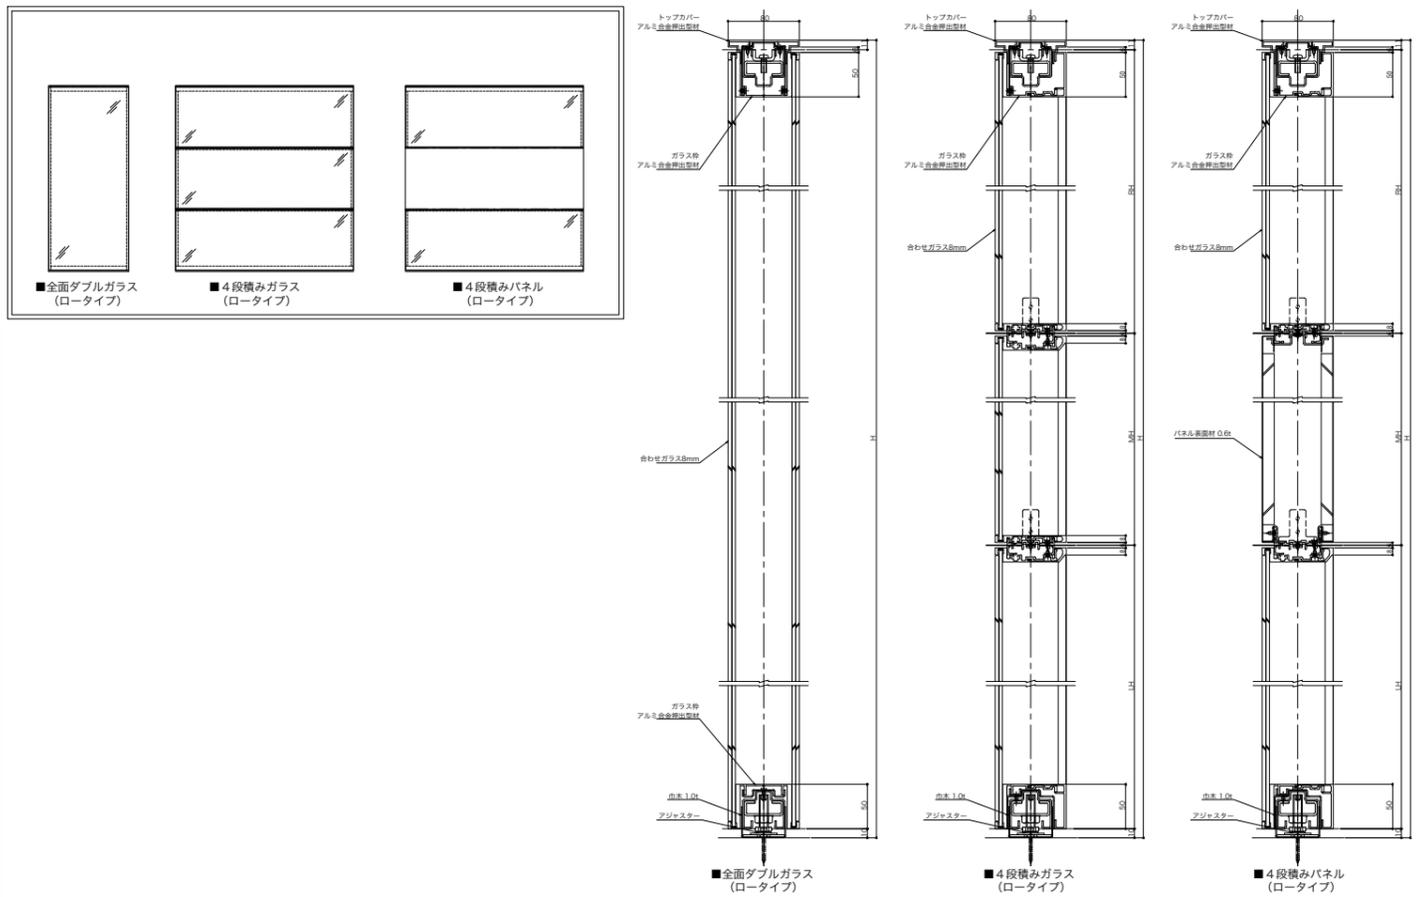

スチールパーティション GaA Low パネル詳細 (2)

■ダブルガラス横断面詳細図

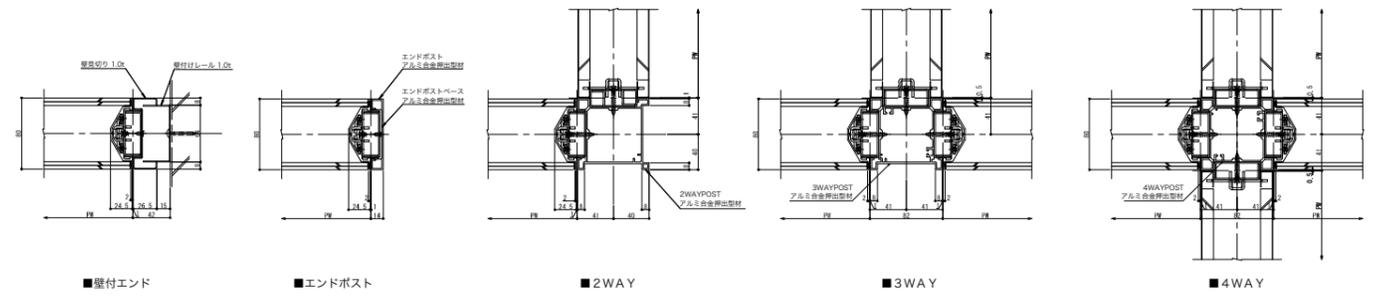

■ガラス横断面詳細図

